



SCHÉMATA – REGULACE ZÁSTAVBY TYP T3


POHLED BOČNÍ 1

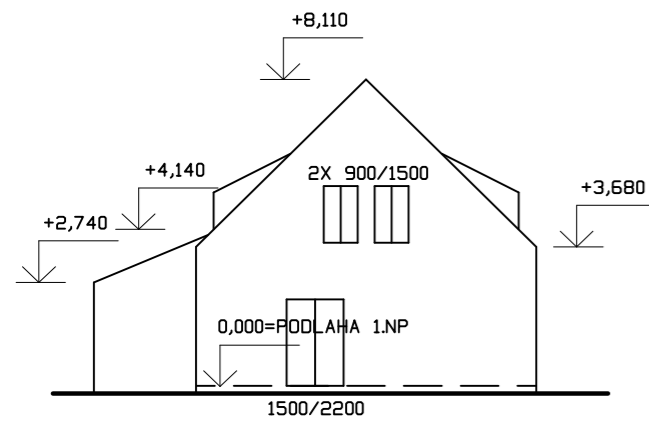


POHLED ULIČNÍ

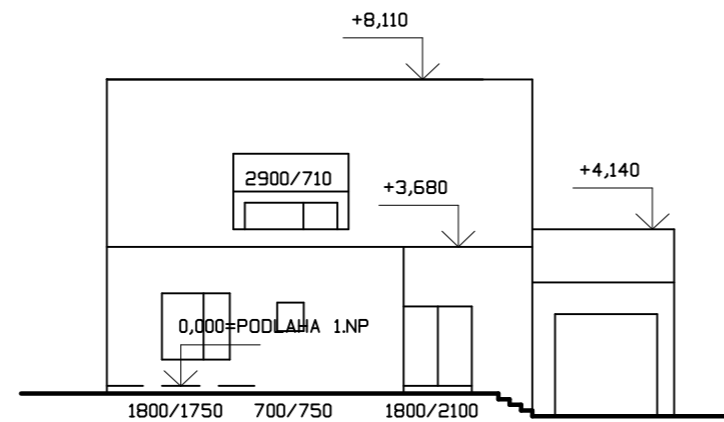


PŮDORYS PŘÍZEMÍ

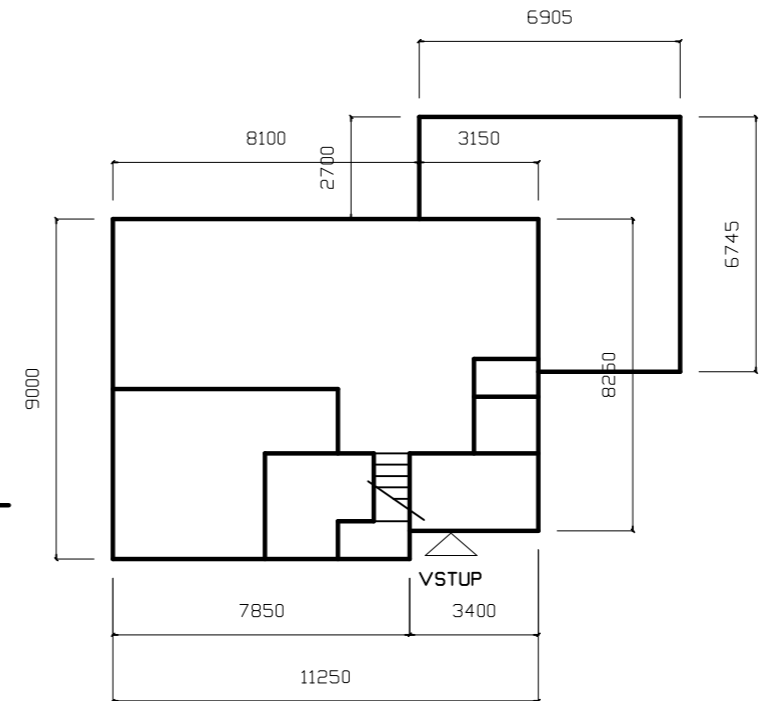


PŮDORYS PODKROVÍ

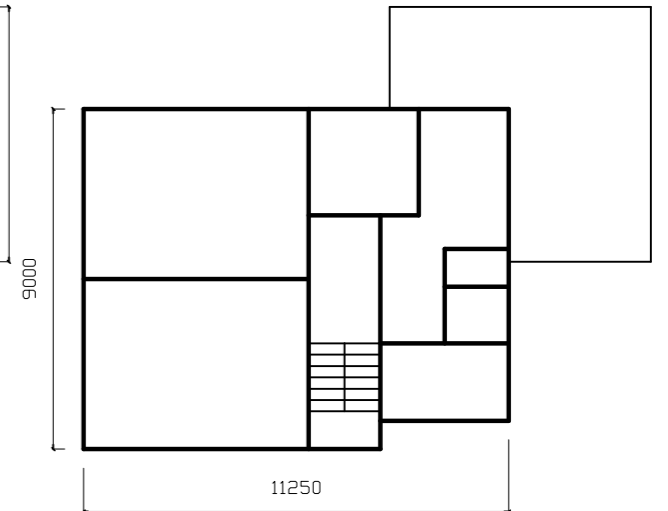

POHLED BOČNÍ 2

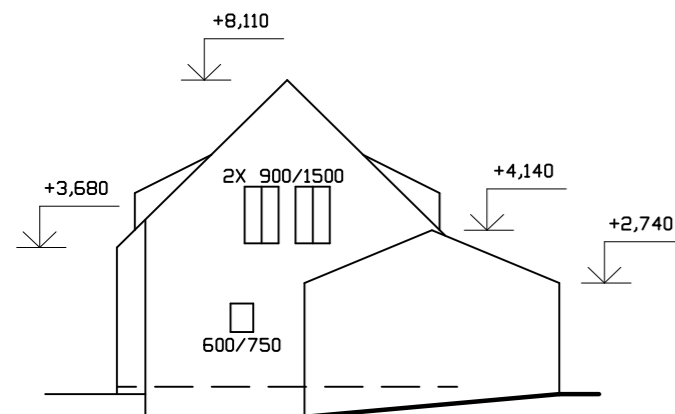

POHLED ZAHRADNÍ

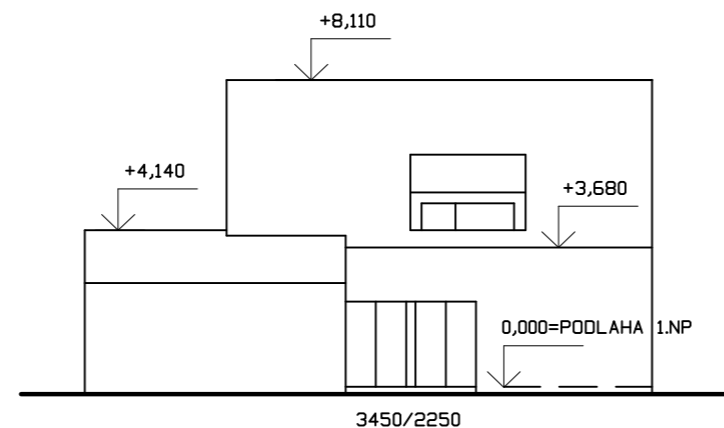

ZÁZNAM O ÚČINNOSTI	
A) SPRÁVNÍ ORGÁN, KTERÝ POSLEDNÍ ZMĚNU č.1 VYDAL: Zastupitelstvo obce Lidice	otisk úředního razítka
B) POŘADOVÉ ČÍSLO POSLEDNÍ ZMĚNY: změna č. 1	
C) DATUM NABYTÍ ÚČINNOSTI POSLEDNÍ ZMĚNY č. 1: 7. října 2021	
D) OPRÁVNĚNÁ ÚŘEDNÍ OSOBA POŘIZOVATELE: Veronika Kellerová, starostka obce, Obecní úřad Lidice	

AKCE		
ÚZEMNÍ PLÁN LIDICE		
OBJEDNATEL OBEC LIDICE, IČ 00234648	POŘIZOVATEL OBECNÍ ÚŘAD LIDICE	
PROJEKTANT Ing. arch. ZDENĚK GOTTFRIED aut. architekt ČKA 02424	AUTORIZAČNÍ RAZÍTKO	ČÍSLO PARÉ
ZHOTOVITEL Ing. arch. ZDENĚK GOTTFRIED IČ 41874439 ŠMERALOVA 16, 170 00 PRAHA 7 TELEFON: 604 236 808 WWW.ZDENEKGOTTFRIED.CZ		
STUPEŇ ÚPLNÉ ZNĚNÍ PO ZMĚNĚ Č.1	DATUM 09/2021	
VÝKRES SCHÉMATA - REGULACE ZÁSTAVBY TYP T3		
ČÍSLO VÝKRESU 1/8	MĚŘÍTKO 1:200	