
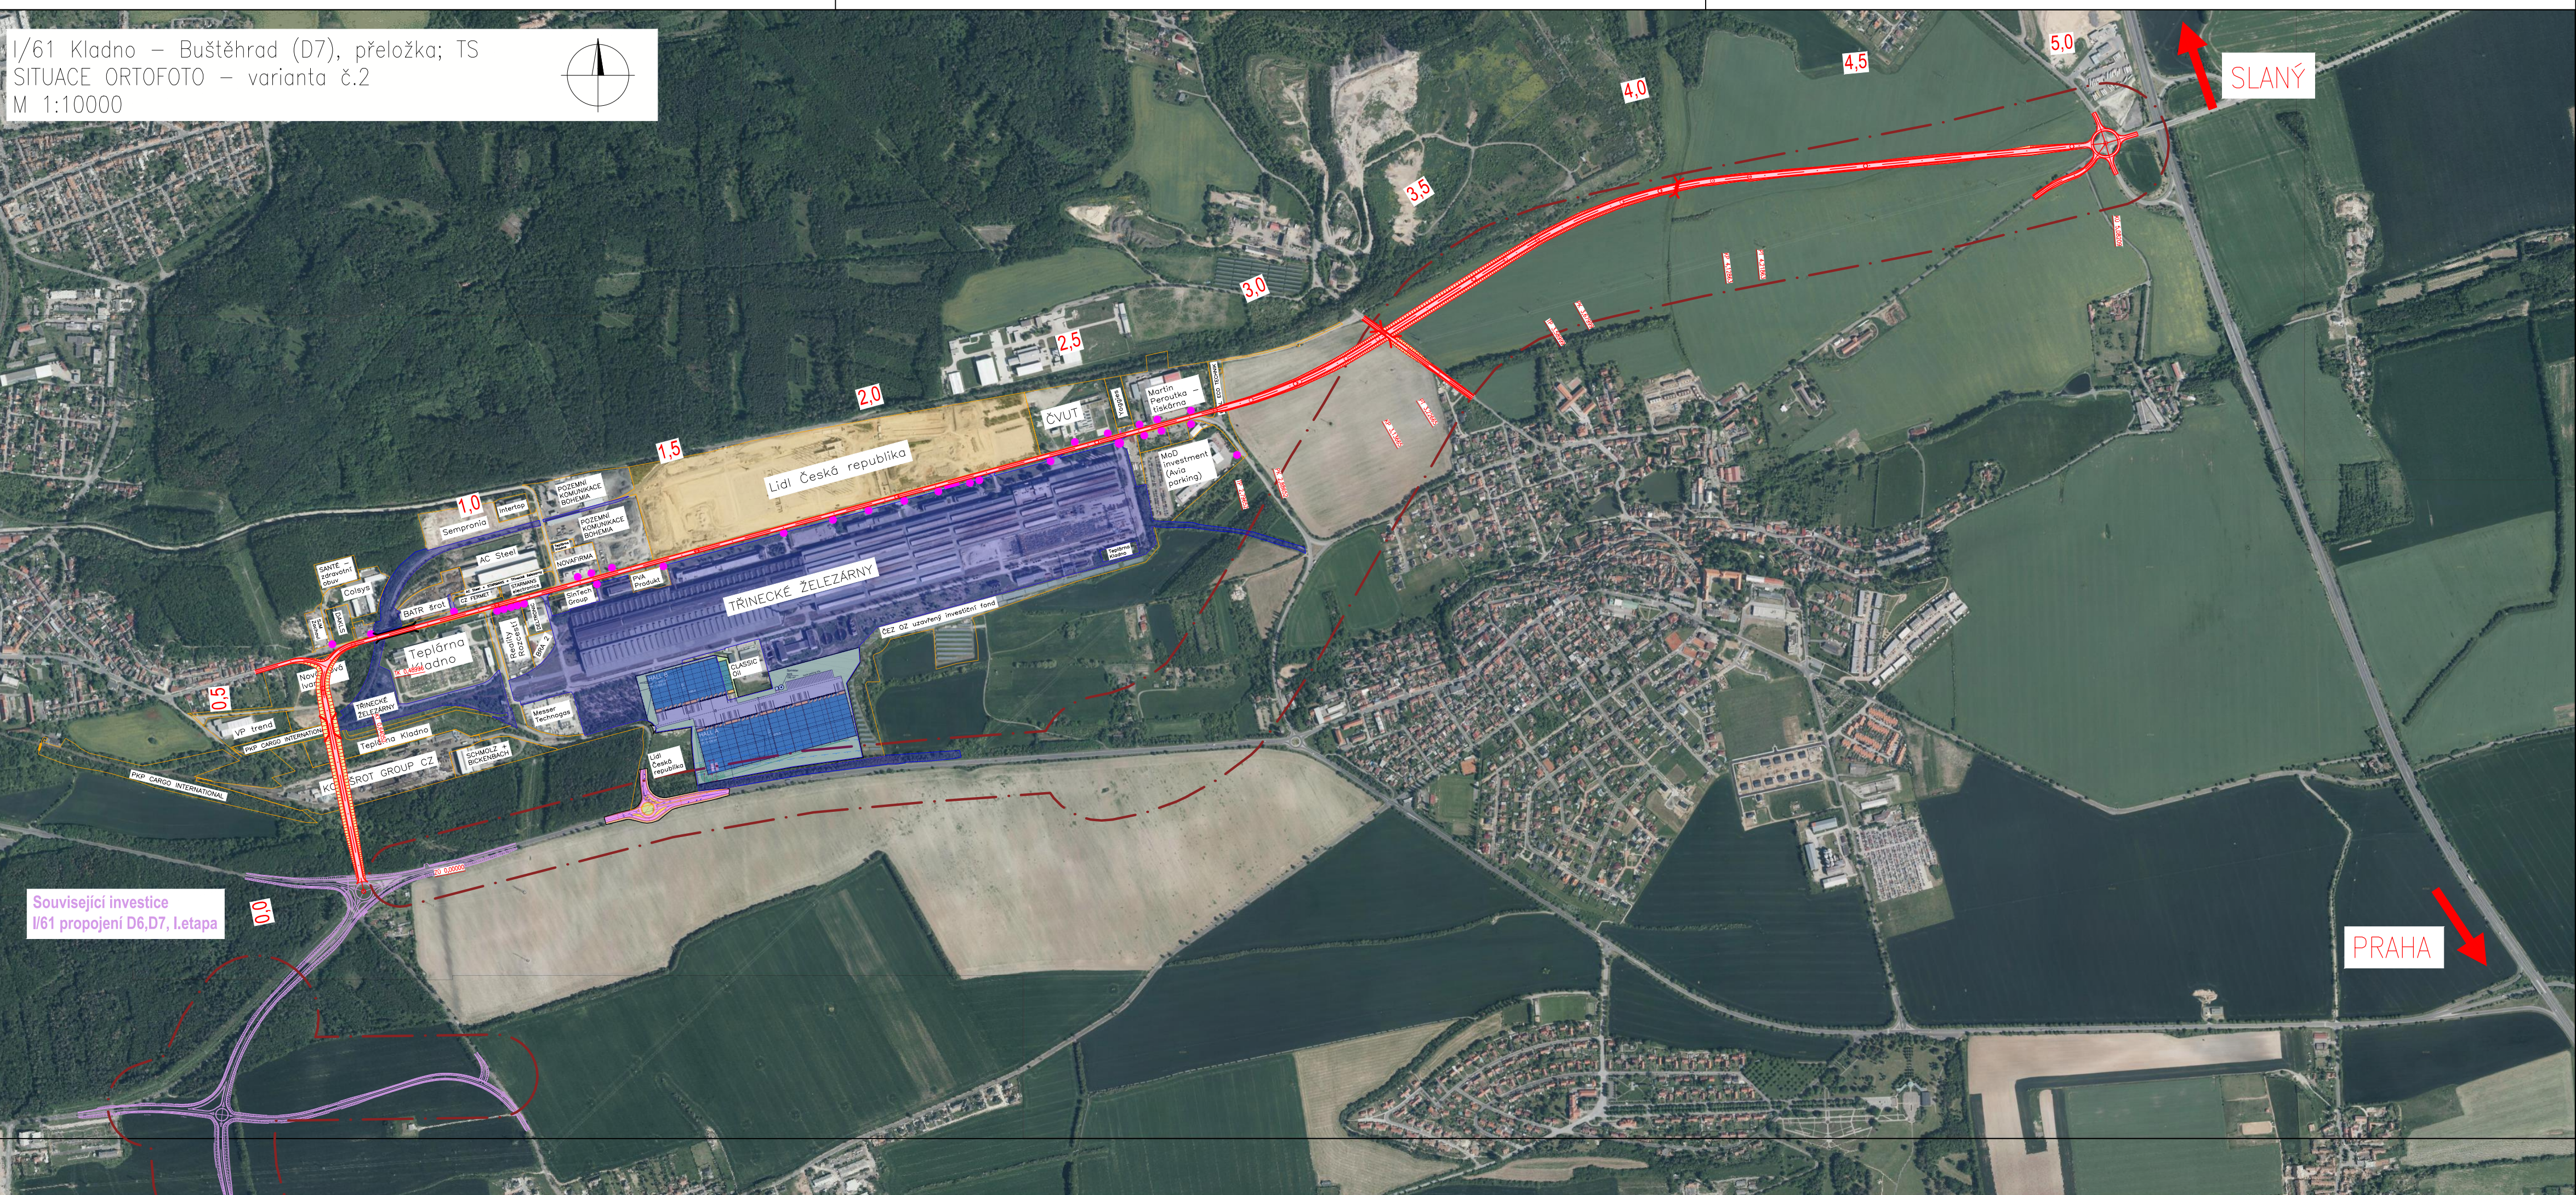


I/61 Kladno – Buštěhrad (D7), přeložka; TS
SITUACE ORTOFOTO – varianta č.2
M 1:10000

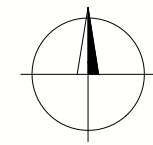

Souřadnicový systém S-JTSK, Výškový systém B.p.v		
Název akce: I/61 Kladno - Buštěhrad (D7), přeložka Technickoekonomická studie		
Zadavatel:  Ředitelství silnic a dálnic ČR Na Pankraci 546/56, 140 00 Praha 4 Nusle		
Projektant:  M4 Road Design s.r.o. Koželušská 2246/5, 180 00 Praha 8	HIP:  Ing. PAVEL CHROUSTOVSKÝ	
Vypracoval: Ing. JAKUB LÍBAL 	Zodpovědný projektant: Ing. JAKUB LÍBAL 	Zkontroloval: Ing. JAN DOČEKAL 
Část: B. VÝKRESOVÁ ČÁST		Čís. zakázky: 20_003 Čís. paré: Stupeň PD: STUDIE Datum: 07/2020
Název přílohy: SITUACE ORTOFOTO - varianta č.2		Měřítko: 1:10000 Formát: 4x A4 Čís. přílohy: 2.3.2