


RS2

RS1


RZ1

RZ3

VÝŘEZ A

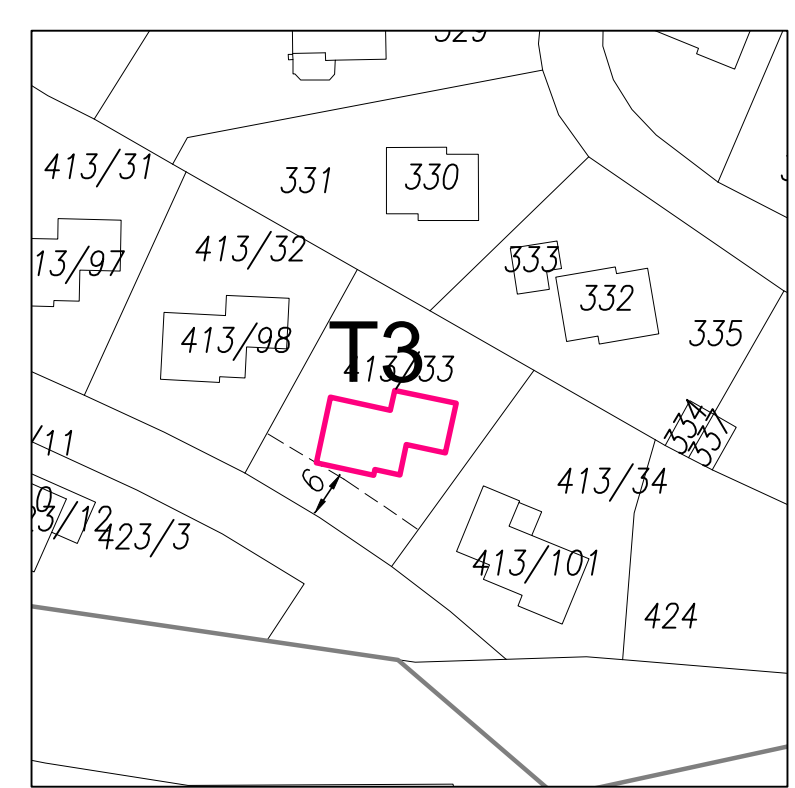

VÝŘEZ B

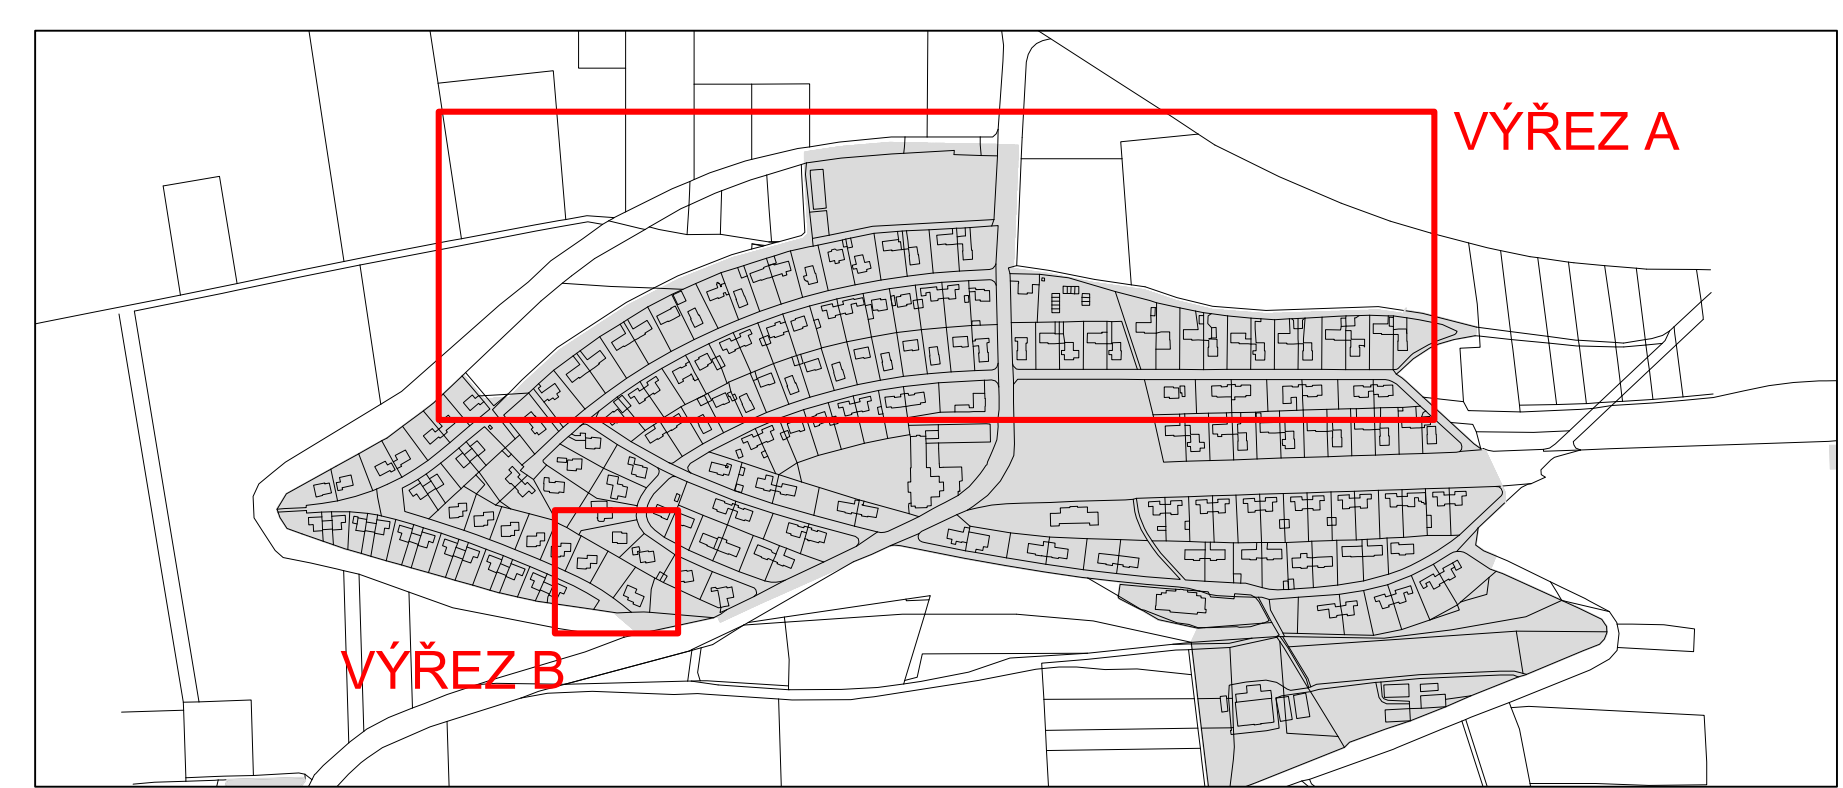

LEGENDA

- RS1 KATASTRÁLNÍ PODKLAD PLATNÝ K DATU 20.2.2020
- ÚZEMÍ S PRVKY REGULAČNÍHO PLÁNU RS1
- ÚZEMÍ S PRVKY REGULAČNÍHO PLÁNU RS2
- ÚZEMÍ S PRVKY REGULAČNÍHO PLÁNU RZ1 A RZ3
- REGULAČNÍ ČÁRA
- BUDOUCÍ PARCELACE PLOCH Z1 A Z3
- T1, T2, T3 TYP REGULACE ZÁSTAVBY – SCHÉMATA
- VZDÁLENOST OD HRANICE POZEMKU

ZÁZNAM O ÚČINNOSTI	
A) SPRÁVNÍ ORGÁN, KTERÝ POSLEDNÍ ZMĚNU č.1 VYDAL: Zastupitelstvo obce Lidice	
B) POŘÁDČÍ ČÍSLO POSLEDNÍ ZMĚNY: změna č. 1	
C) DATUM NABYTÍ ÚČINNOSTI POSLEDNÍ ZMĚNY č. 1: 7. října 2021	
D) OPRAVNĚNÁ ÚŘEDNÍ OSOBA POŘIZOVATELE: Veronika Kellerová, starostka obce, Obecní úřad Lidice	otisk úředního razítka

AKCE ÚZEMNÍ PLÁN LIDIC		
OBJEDNATEL OBC LIDICE, IČ 00234648	POŘIZOVATEL OBCNÍ ÚŘAD LIDICE	ČÍSLO PARE
PROJEKTANT Ing. arch. ZDĚNĚK GOTTFRED ořd. architekt ÚA 02424	AUTORIZAČNÍ RAZÍTKO	
ZHOTOVITEL Ing. arch. ZDĚNĚK GOTTFRED IČ 4187439 ŠMERALOVA 16, 170 00 PRAHA 7 TELEFON: 604 236 808 WWW.ZDENENK.GOTTFRED.CZ		
STUPĚŇ ÚPLNÉ ZNĚNÍ PO ZMĚNĚ č.1	DATUM 09/2021	
VÝKRES VÝKRES ČÁSTI ÚZEMNÍHO PLÁNU S PRVKY REGULAČNÍHO PLÁNU		
ČÍSLO VÝKRESU I/5	MĚŘÍTKO 1:1000	

