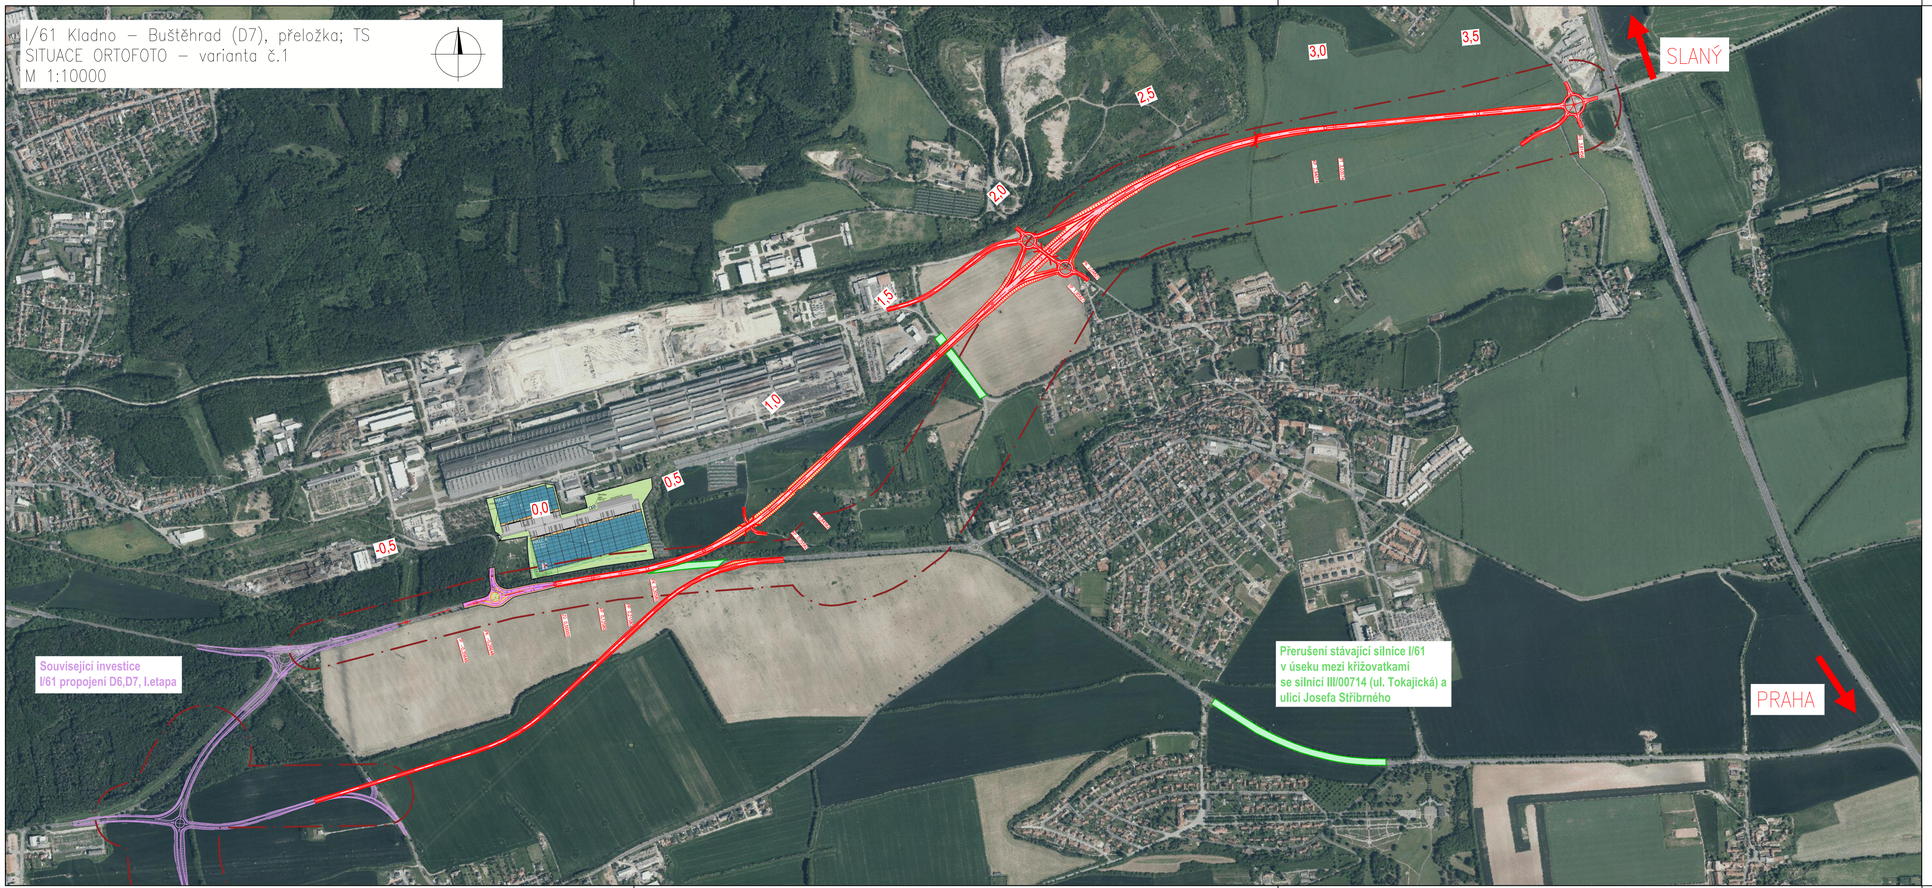


Souřadnicový systém S-JTSK, Výškový systém B.p.v

Název akce:

I/61 KLADNO - BUŠTĚHRAD (D7), PŘELOŽKA
TECHNICKOEKONOMICKÁ STUDIE

Zadavatel:

ŘEDITELSTVÍ SILNIC A DÁLNIC ČR
Na Pankráci 546/56, 140 00 Praha 4 Nusle

ŘEDITELSTVÍ SILNIC A DÁLNIC ČR

Projektant:

M4 ROAD DESIGN S.R.O.
M4 Road Design s.r.o.
Koželužská 2246/5, 180 00 Praha 8

HIP:
Ing. PAVEL CHROUSTOVSKÝ

Vypracoval:	Zodpovědný projektant:	Zkontroloval:
Ing. JAKUB LÍBAL	Ing. JAKUB LÍBAL	Ing. JAN DOČEKAL

Část:

B. VÝKRESOVÁ ČÁST

Čís. zakázky:	20_003	Čís. paré:
Stupeň PD:	STUDIE	
Datum:	07/2020	

Název přílohy:

SITUACE ORTOFOTO - varianta č.1

Měřítko:	1:10000	Čís. přílohy:
Formát:	4x A4	2.3.1

KONCEPT

© návrh řešení obsažený ve výkresové a textové části je předmětem ochrany dle autorského zákona