ADSUM®

•DOPRAVNÍ ZNAČENÍ•

PROJEKTY REALIZACE PRONÁJEM

ČESKOMORAVSKÁ ASOCIACE DOPRAVNÍHO ZNAČENÍ

Vypracoval: Martin Frolík
tel.: 777 690 022, e-mail: frolik@adsum.cz

Zodpovědný projektant, kontrola:
Martin Frolík

Investor:

Ředitelství silnic a dálnic ČR

státní přísp. org., Na Pankráci 546/56, 145 05 Praha 4

Objednatel (stavebník):

Froněk, spol. s r.o.

Zátiší 2488, 269 01 Rakovník

ADSUM®

•DOPRAVNÍ ZNAČENÍ•

PROJEKTY REALIZACE PRONÁJEM

ADSUM spol. s r.o.

Havlíčkova 923, 273 51 Unhošť

provozovna: Lidická 7, 273 51 unhošť

tel./fax: +420 312 698 482 mobil: +420 777 690 022

e-mail: adsum@adsum.cz http://www.adsum.cz

IČ: 451 44 991, DIČ: CZ 451 44 991, KB Kladno, č.ú. 807741141/0100

Společnost vedená od 21.února 1992 u Městského soudu v Praze, spisová značka C7462

Stavba:

I/61 KLADNO - EXIT 7 D7
VČ. D7 MÚK EXIT 7 LS + PS
OPRAVA POVRCHU A ODVODVĚNÍ

Číslo zakázky:	DIO-125-9/2021
Datum:	září 2021
Stupeň:	RDS
Měřítko:	-
Počet formátů:	12xA4
Číslo přílohy:	Paré:

Objekt:


Dopravně inženýrské opatření - DIO
Část stavby podzim 2021
Jednosměrná uz. sil. I/61 v km 0,000 - 2,100

1. FÁZE - PS

Schem. plánek DO - celková situace


I/61 KLADNO - EXIT 7 D7 VČ. D7 MÚK EXIT 7 LS + PS OPRAVA POVRCHU A ODVODNĚNÍ


ÚSEK km 0,000 + 2,100

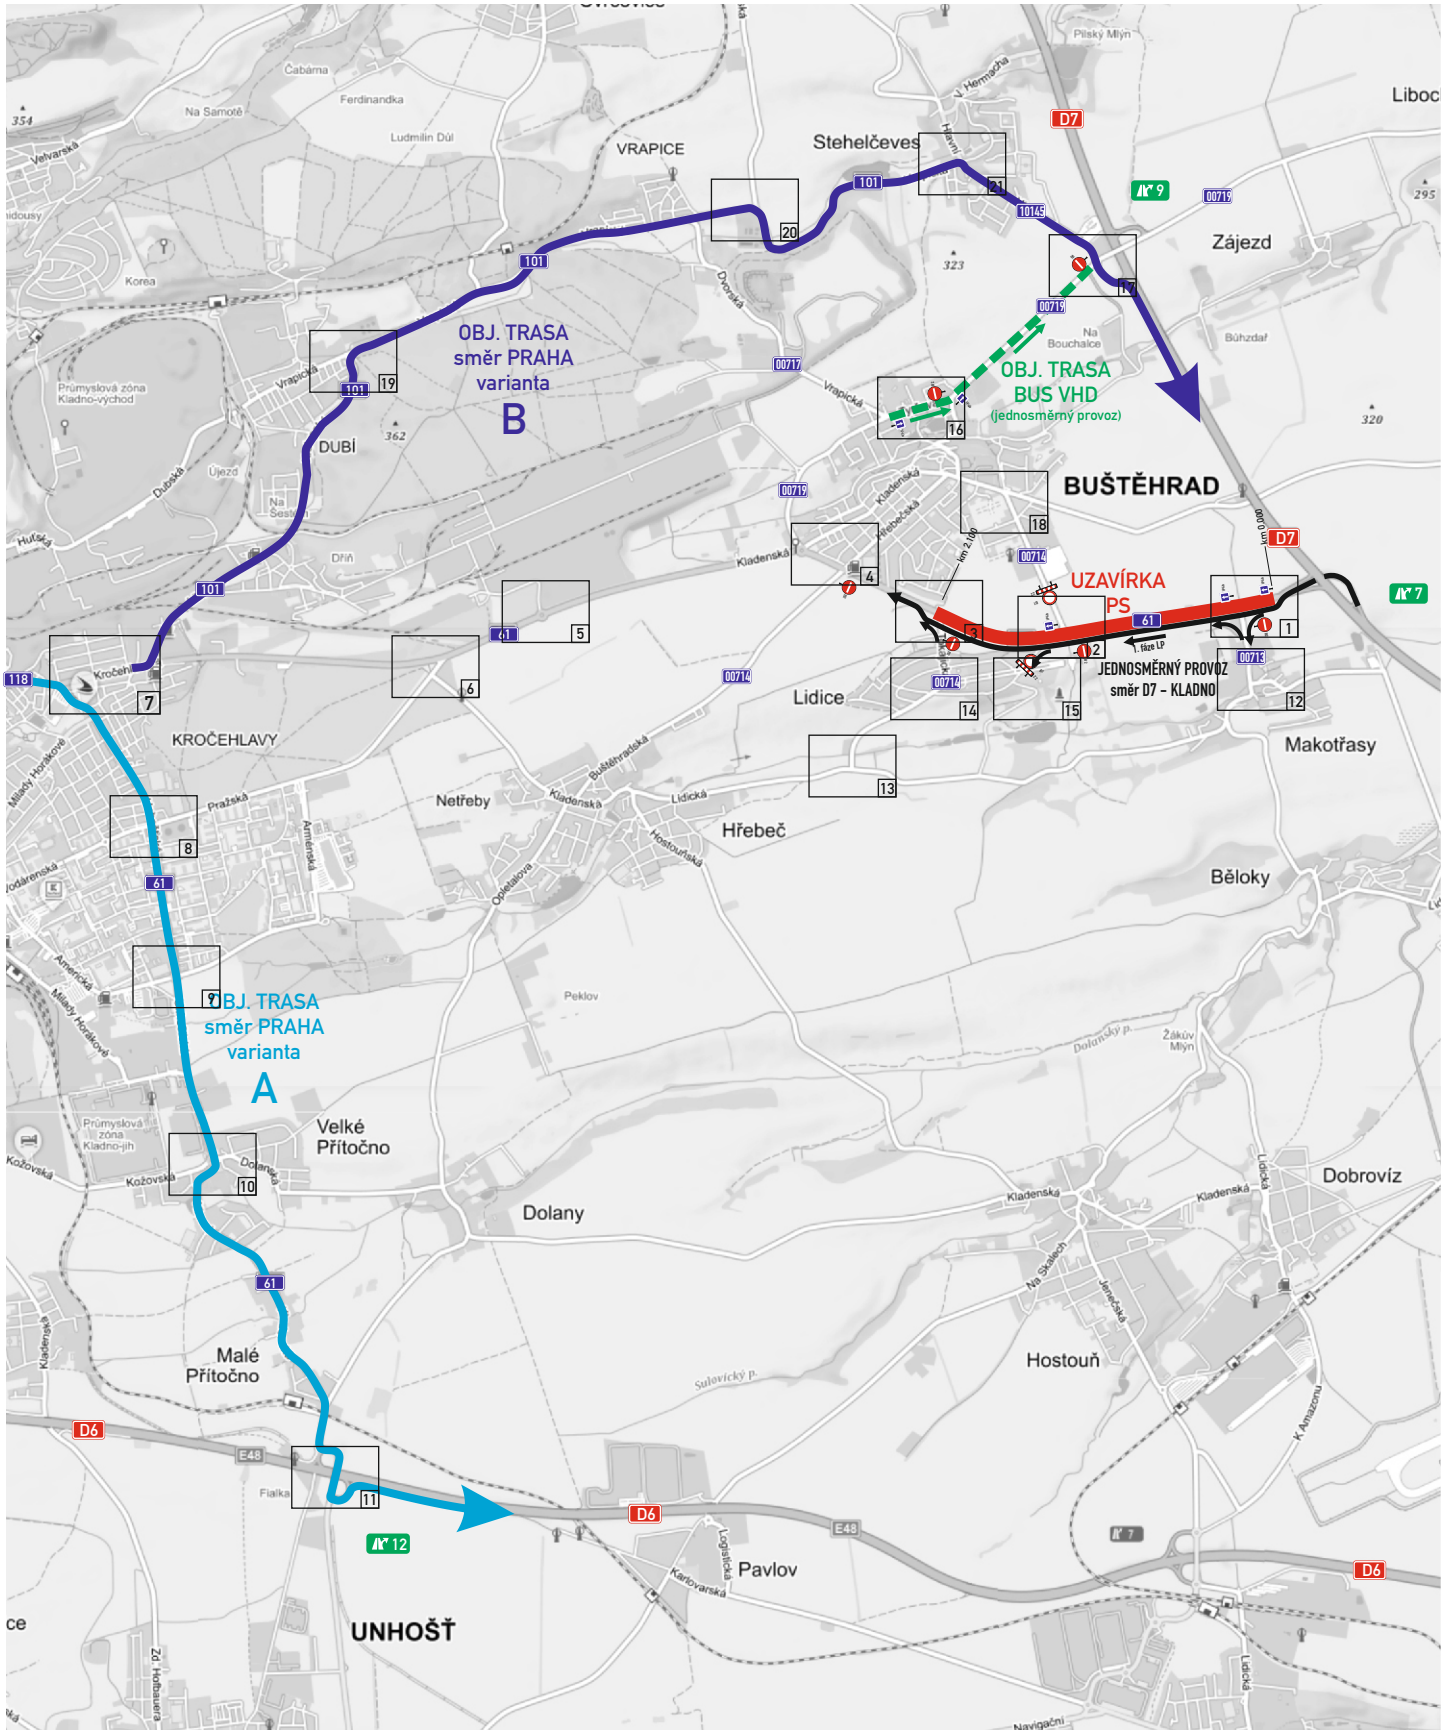


ADSUM®
ČSN EN ISO 9001:2001

1. FÁZE - PS

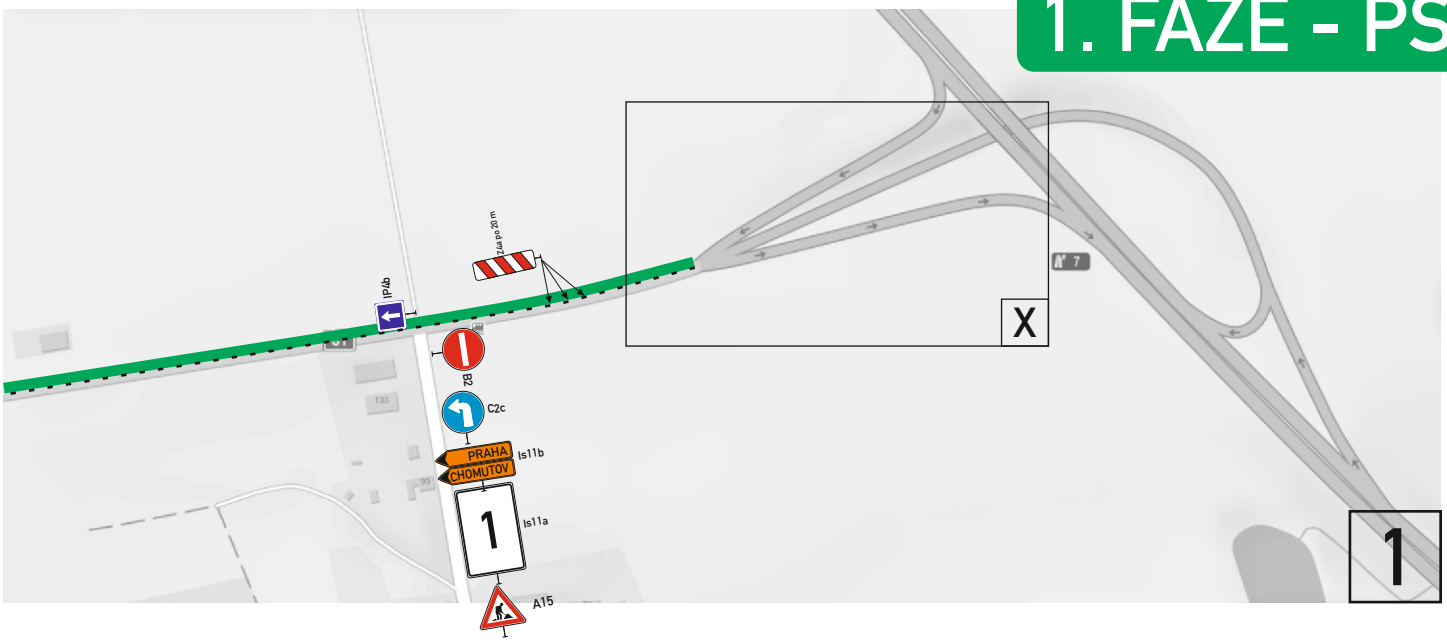

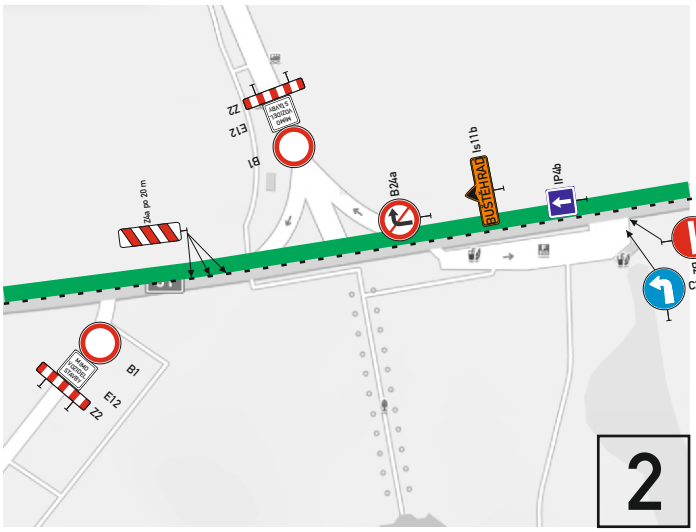


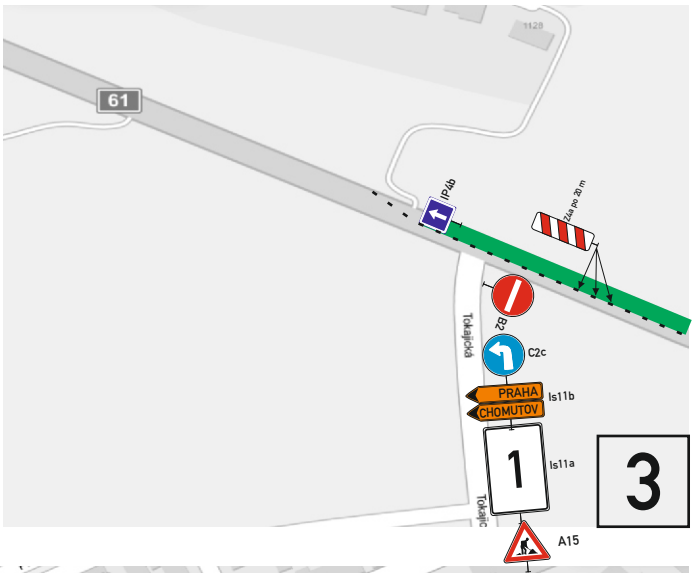




ADSUM®
ČSN EN ISO 9001:2001


1. FÁZE - PS

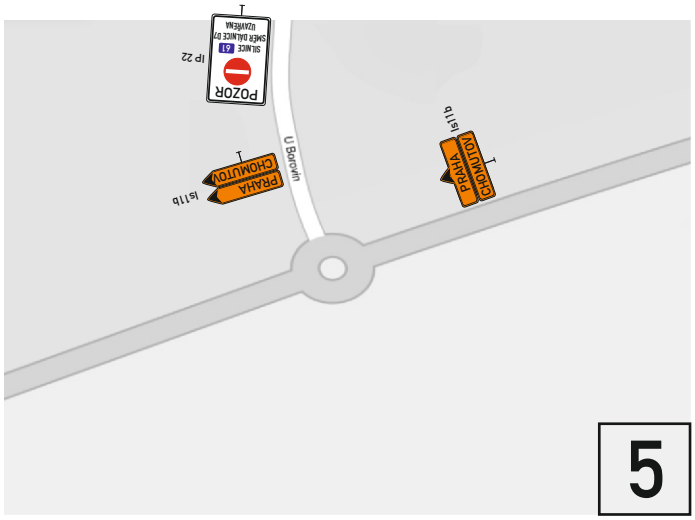


5

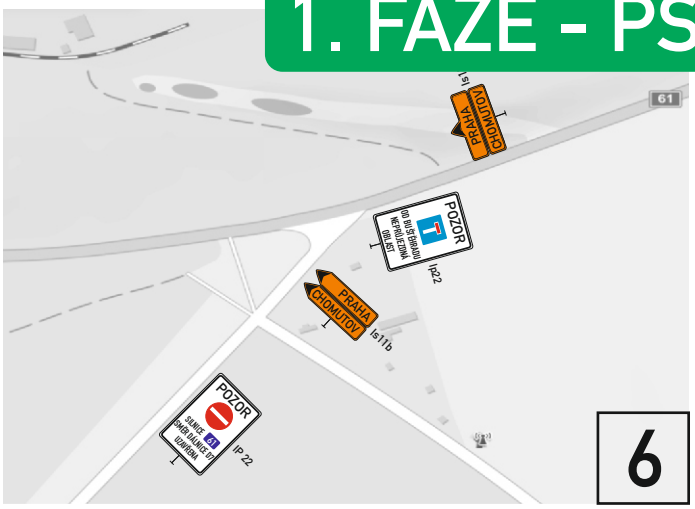


6

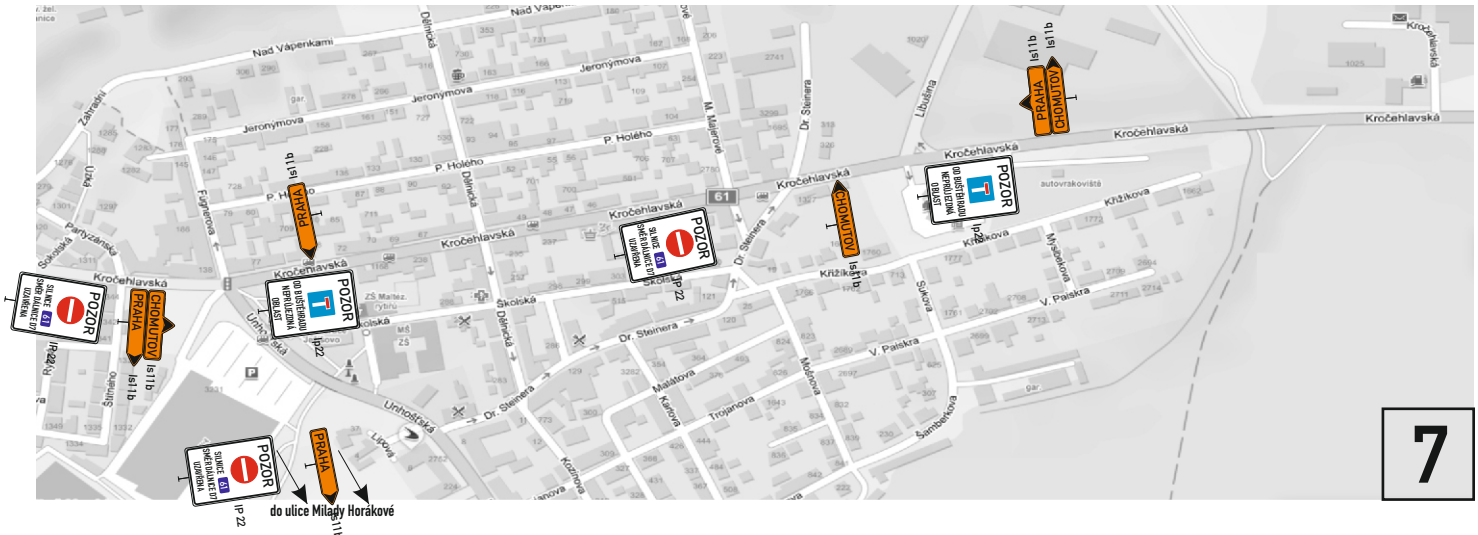


7

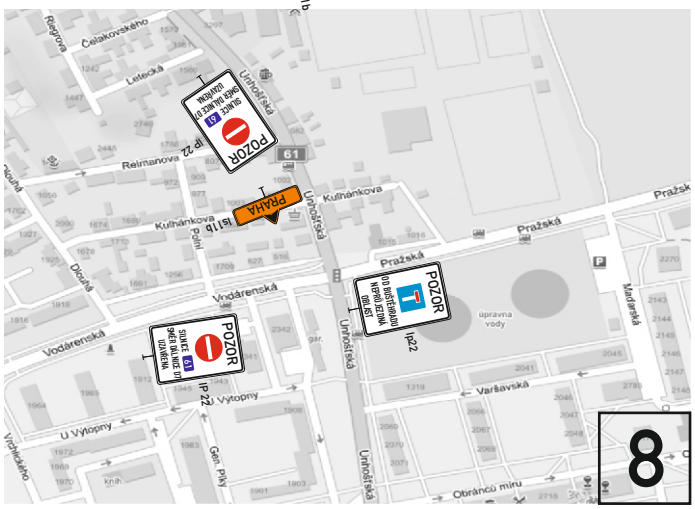


8

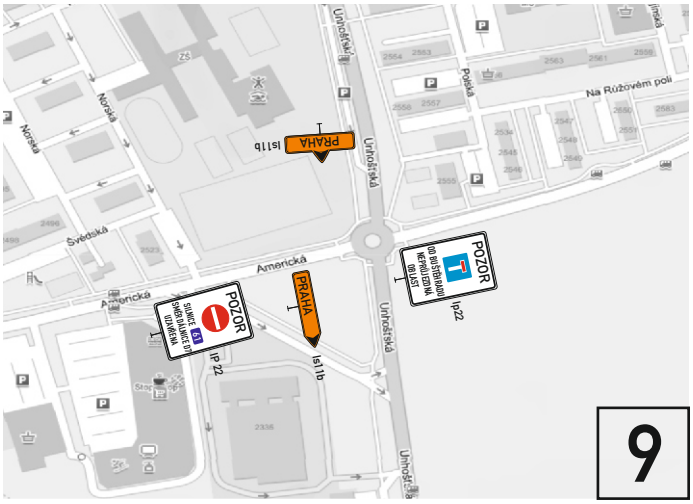

9

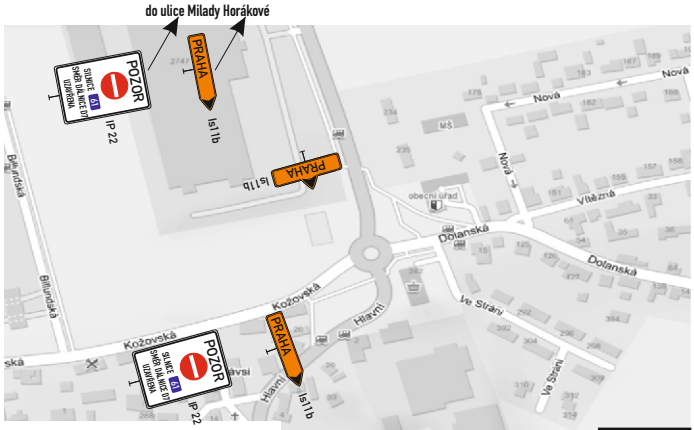


10

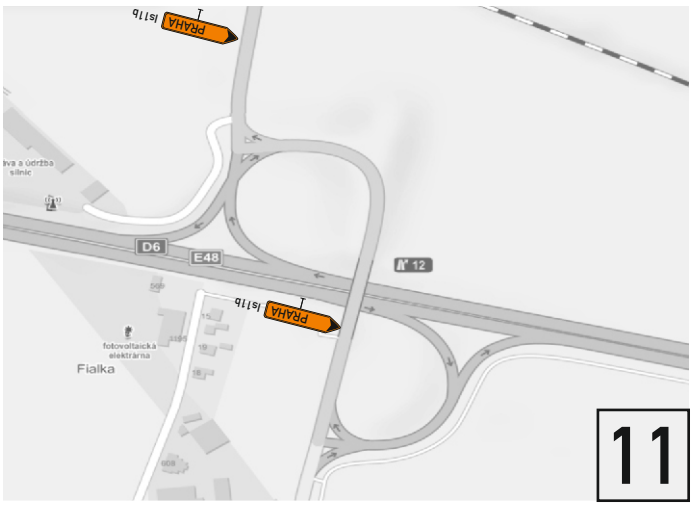


11

ADSUM®
ČSN EN ISO 9001:2001


1. FÁZE - PS

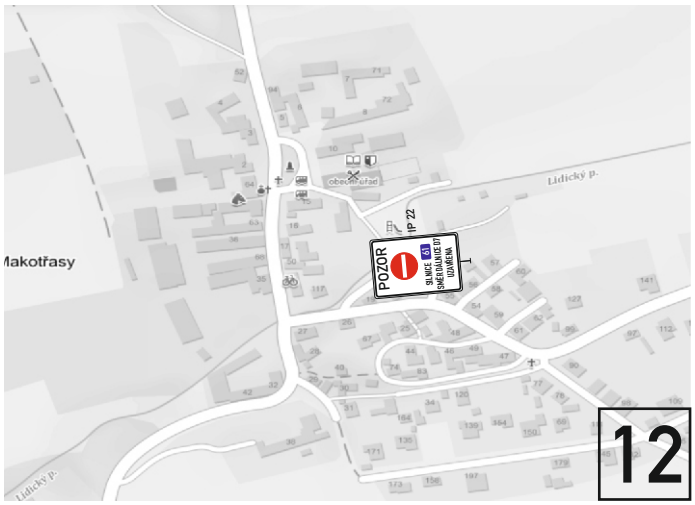


12

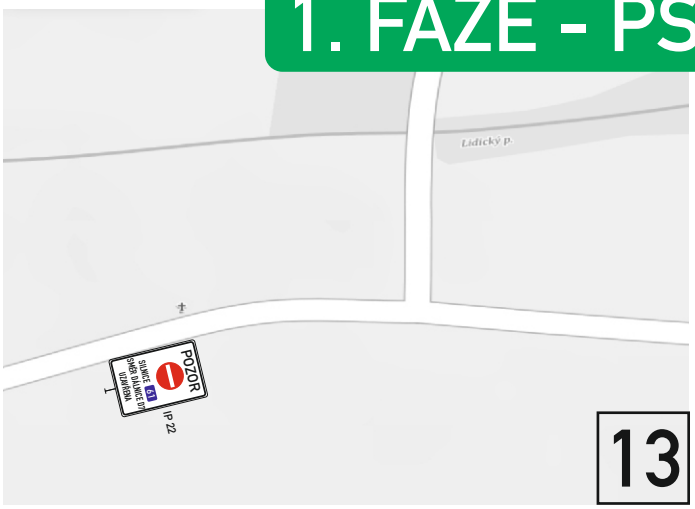

13

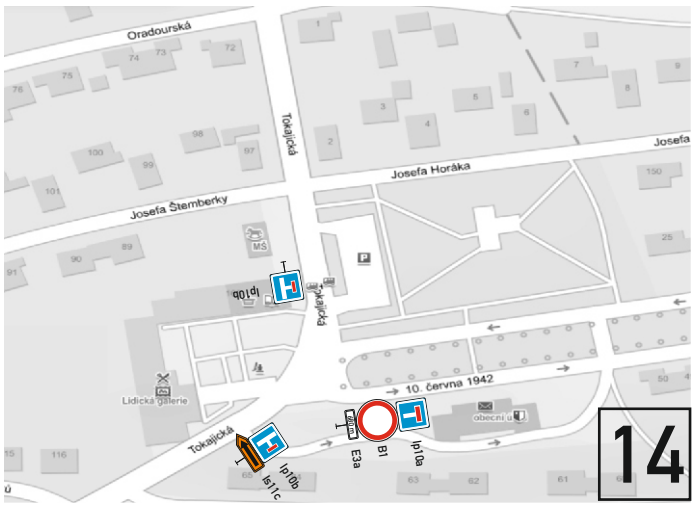


14

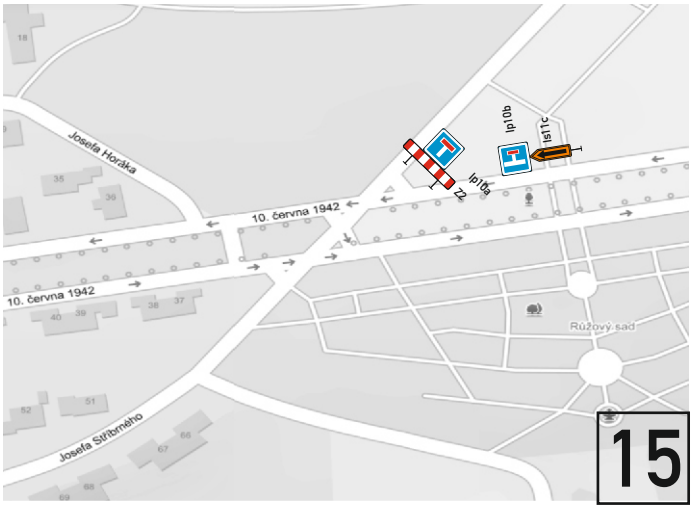


15



16

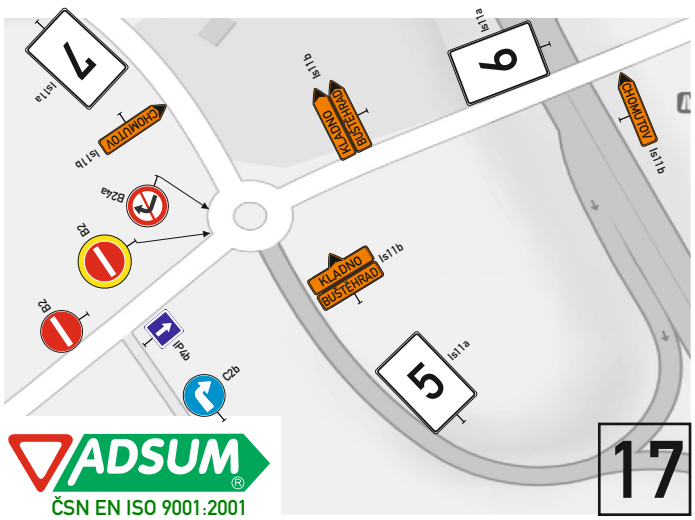


17

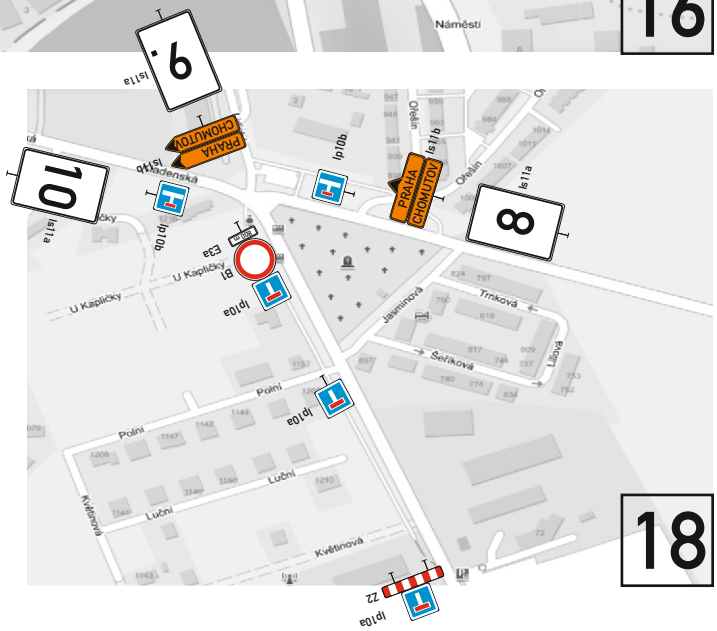


18


ADSUM®
ČSN EN ISO 9001:2001


1. FÁZE - PS

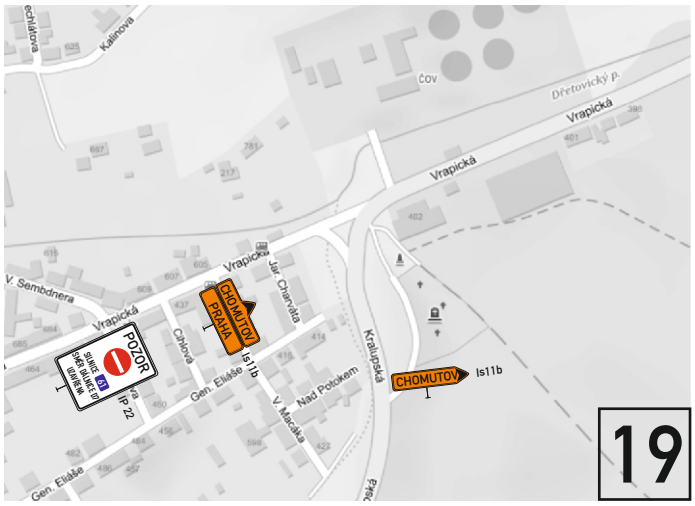



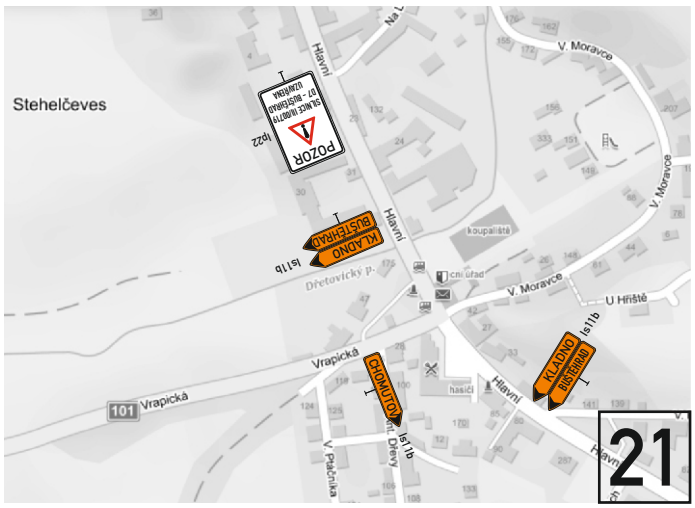

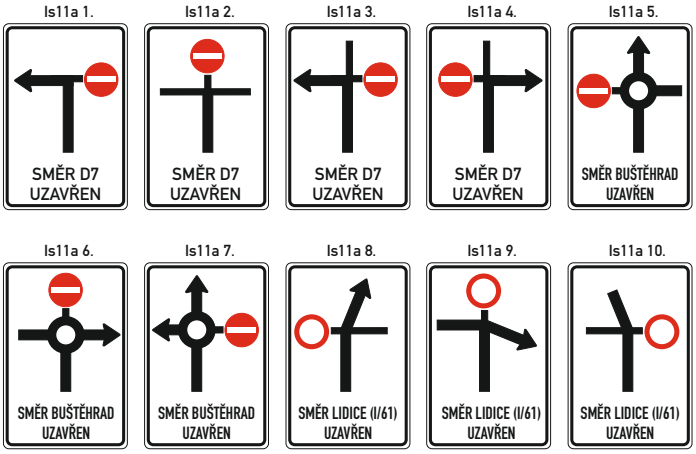

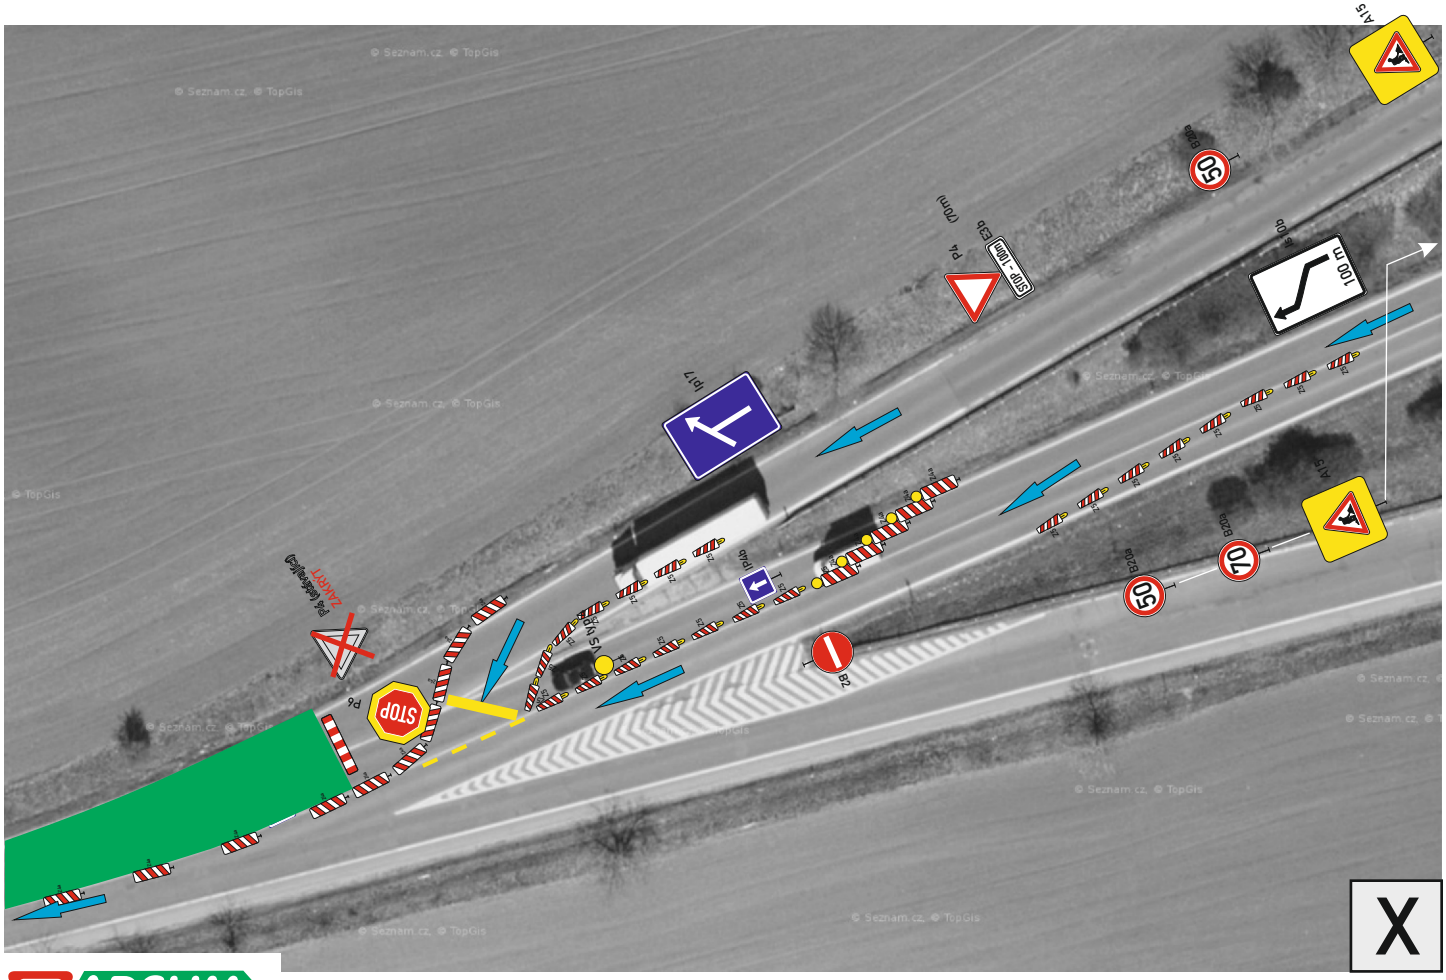


ADSUM®
ČSN EN ISO 9001:2001

2. FÁZE - LS

Schem. plánek D0 - celková situace


I/61 KLADNO - EXIT 7 D7 VČ. D7 MÚK EXIT 7 LS + PS OPRAVA POVRCHU A ODVODNĚNÍ


ÚSEK km 0,000 + 2,100

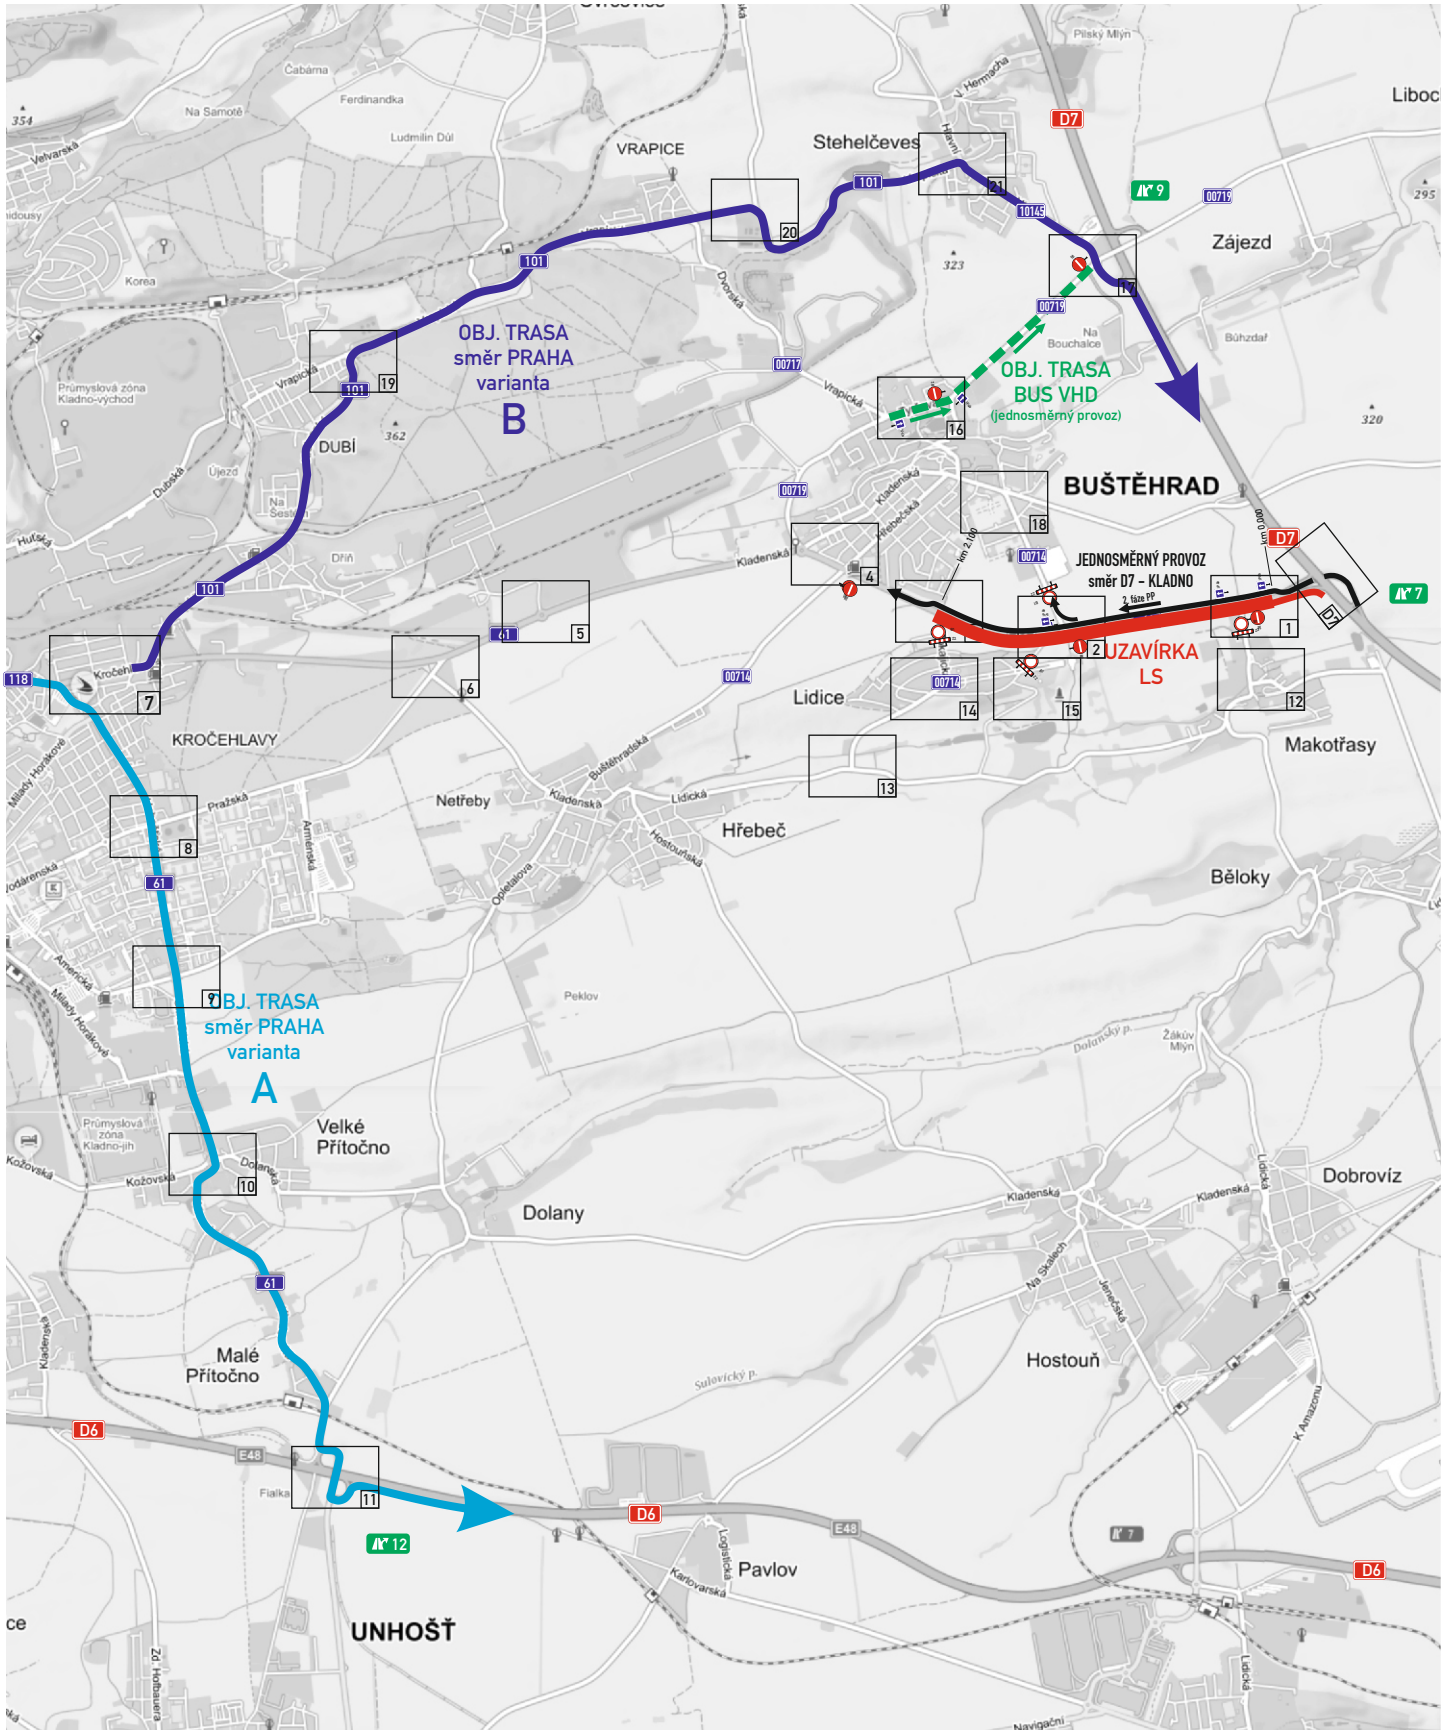


ADSUM®
ČSN EN ISO 9001:2001

2. FÁZE - LS

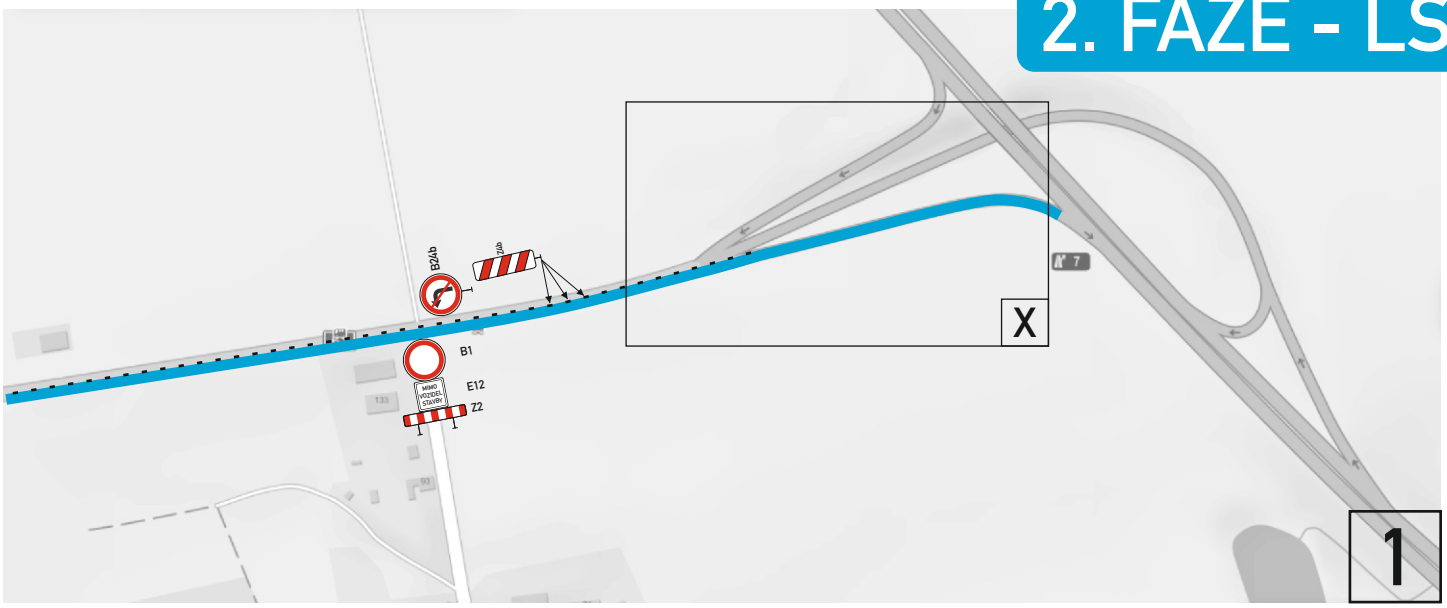

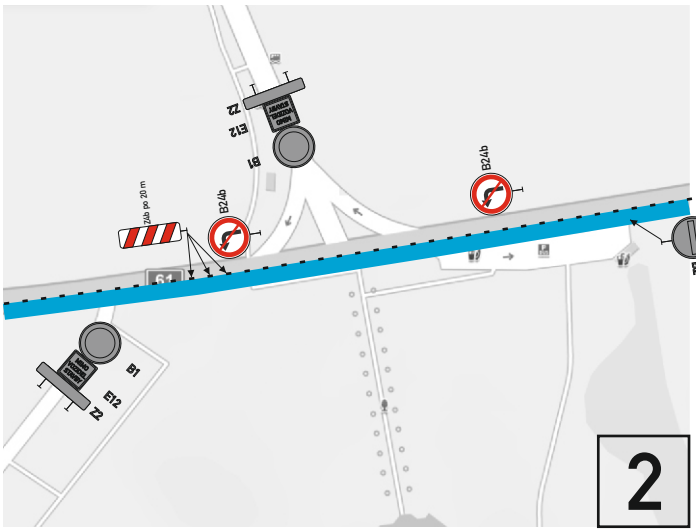


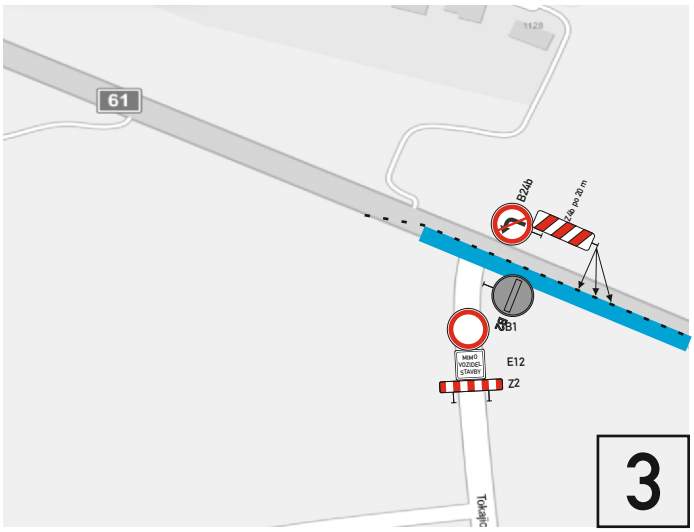




ADSUM®
ČSN EN ISO 9001:2001

2. FÁZE - LS

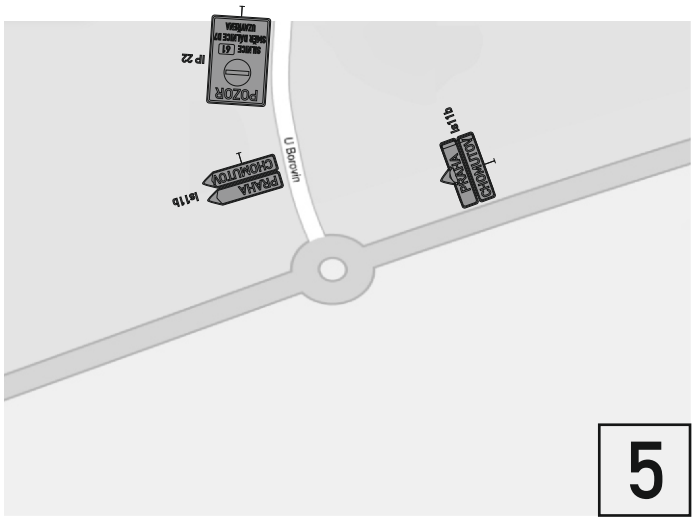


5

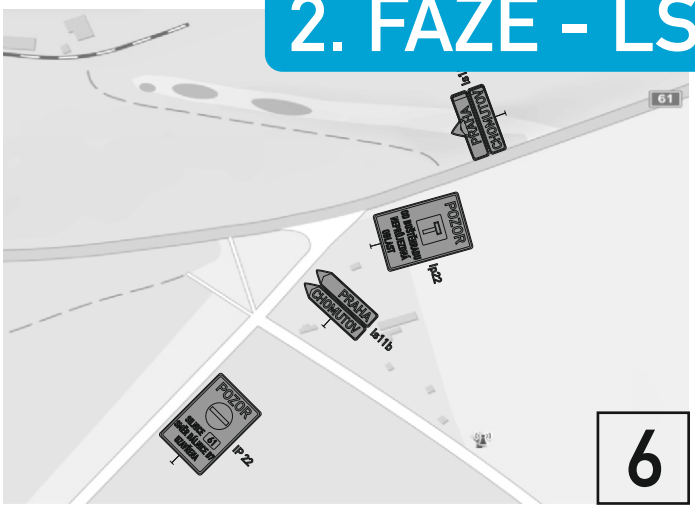

6




7

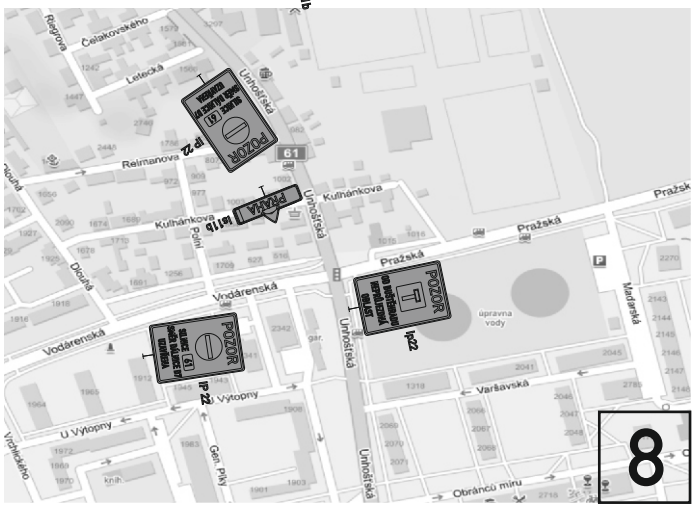


8



9

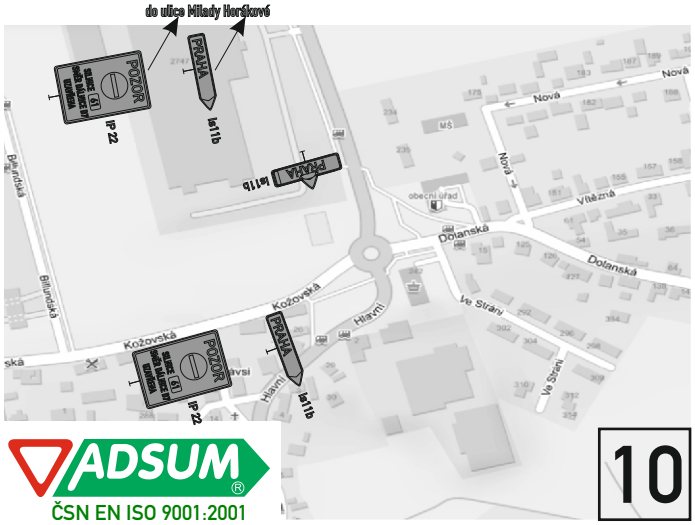


10

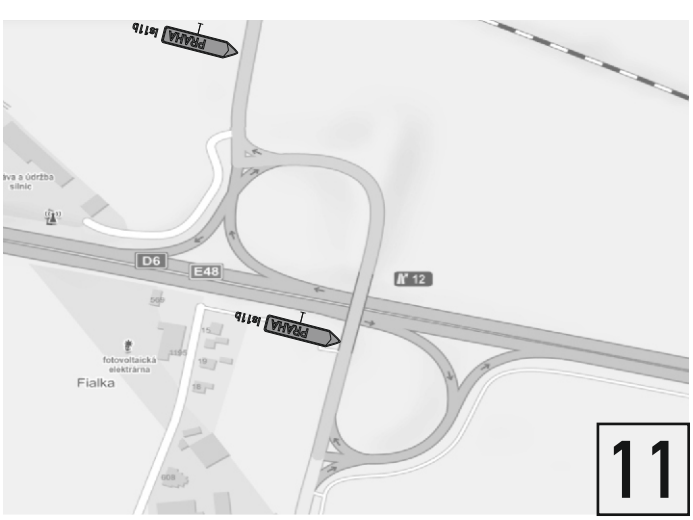


11


ADSUM®
ČSN EN ISO 9001:2001

2. FÁZE - LS

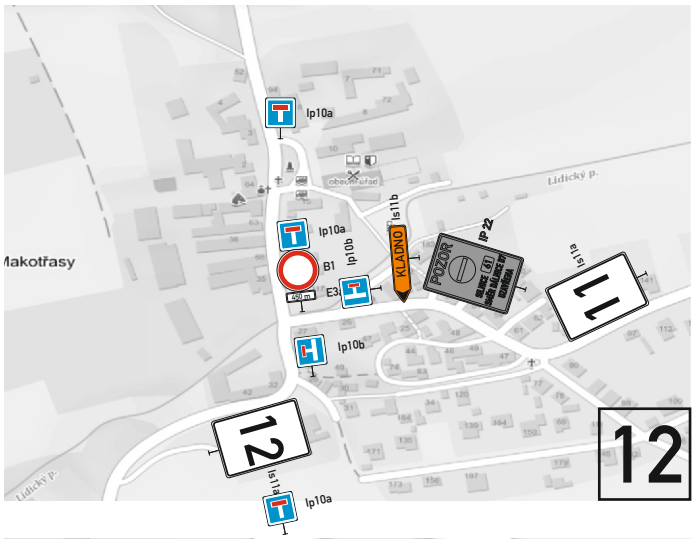





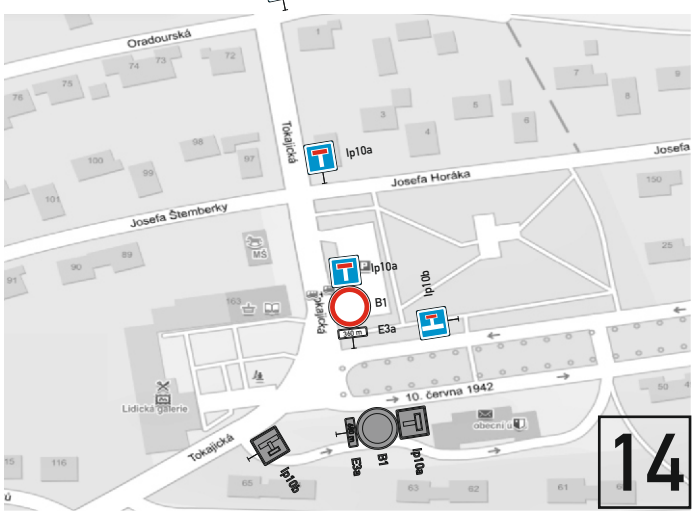

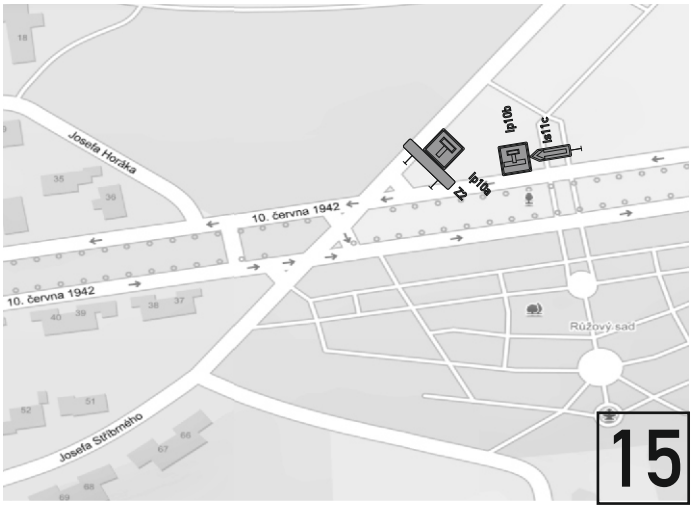



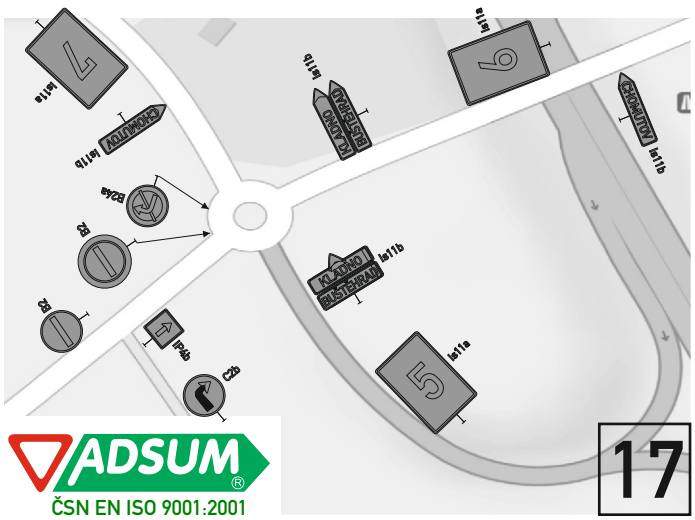

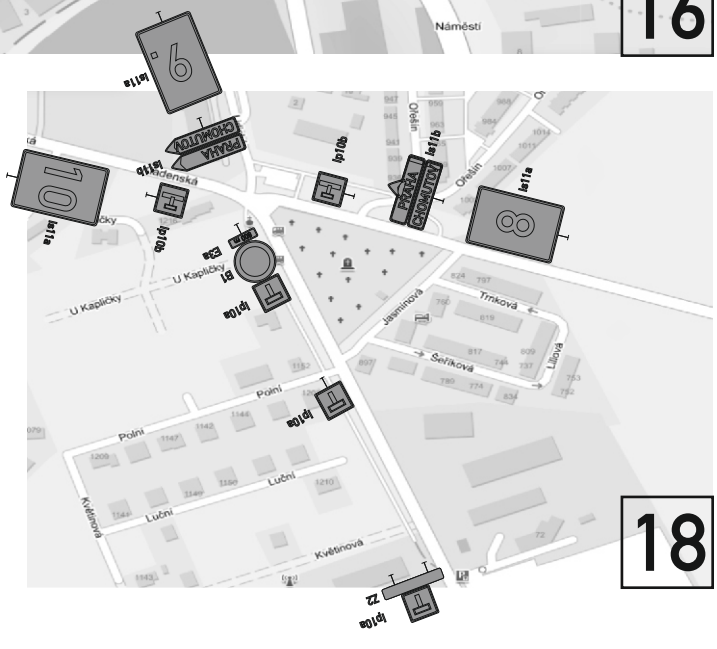

ADSUM®
ČSN EN ISO 9001:2001

2. FÁZE - LS







Is11a 11.



Is11a 12.




Is11a 13.



Is11a 14.



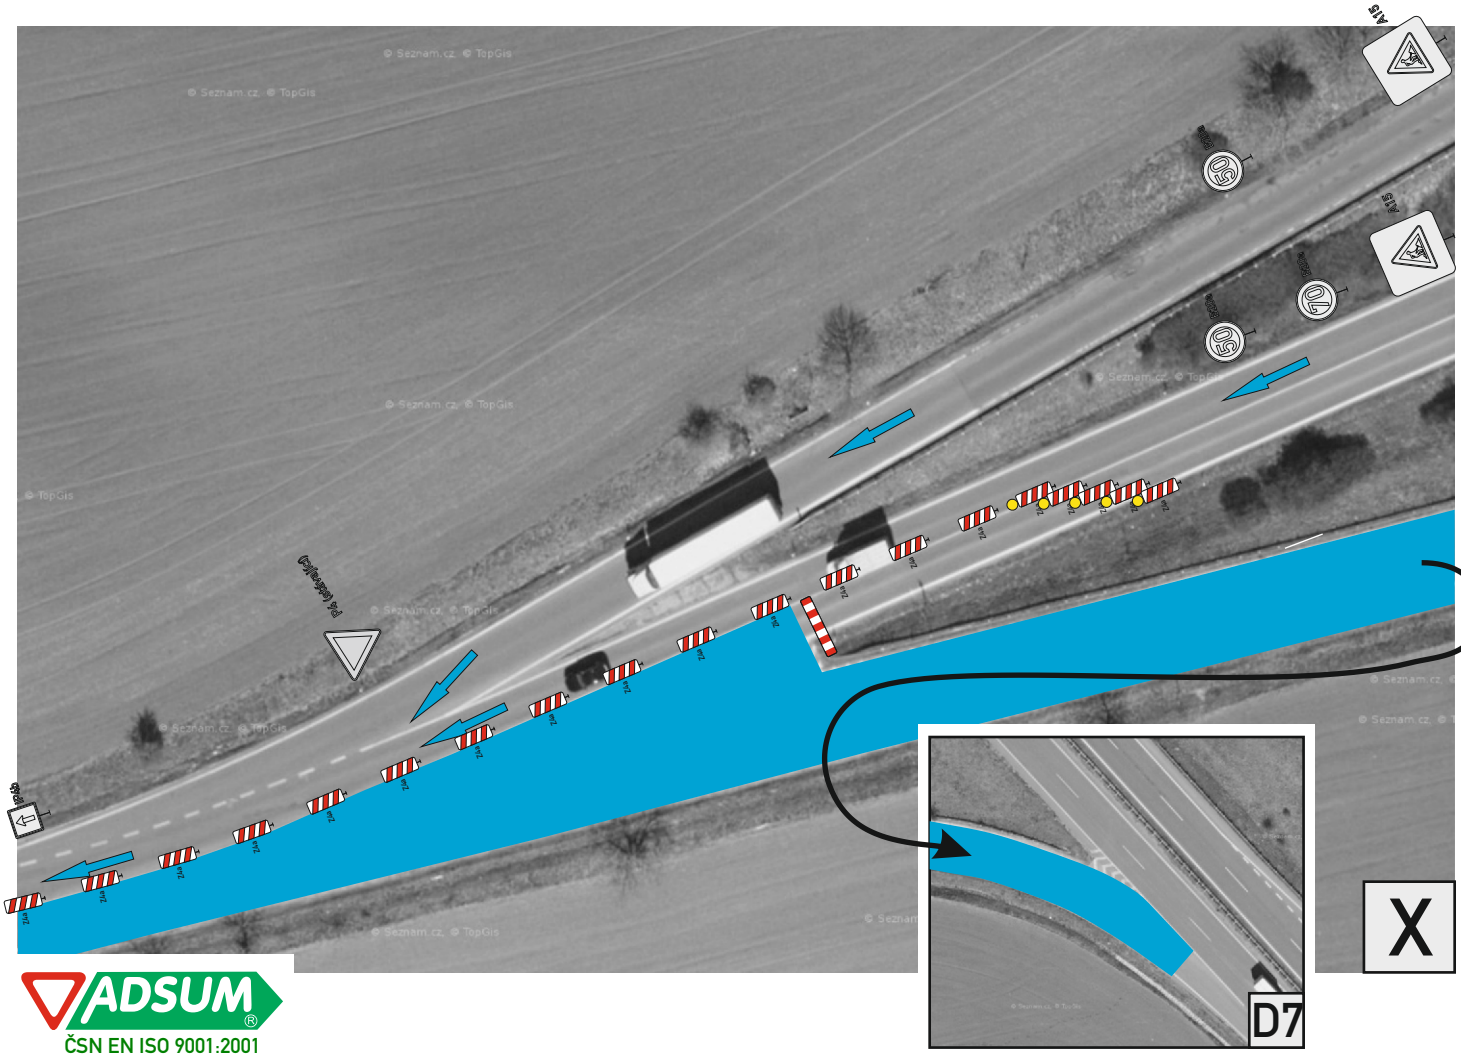

ADSUM®
ČSN EN ISO 9001:2001

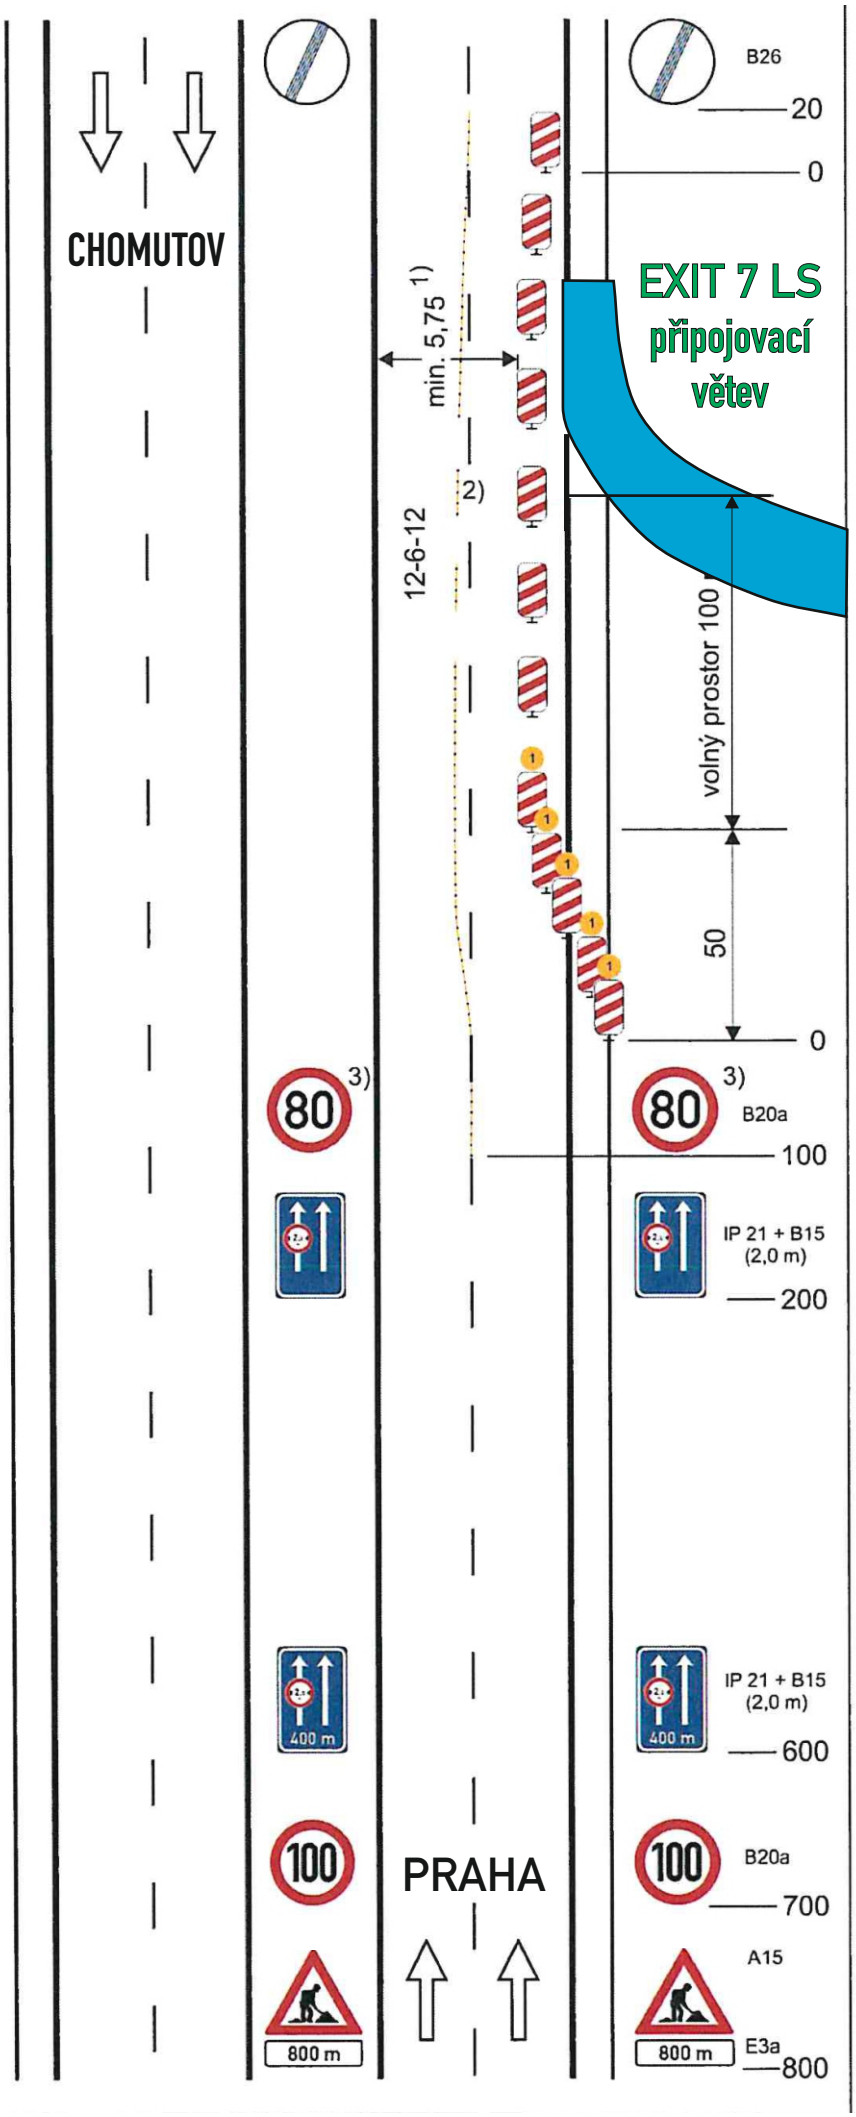


Schéma D/2

Standardní pracovní místo. Práce na krajnici a části přilehlého pruhu.Dva pomocné jízdní pruhy na zúženém jízdním pásu.

2. FÁZE - LS

podélná uzávěra směrovacími nebo vodicími deskami
odstup max. 18 m

příčná uzávěra směrovacími deskami
výstražná světla typu 1 na každé směrovací desce

vymezení pomocných jízdních pruhů dopravními knoflíky (odstup 0,5 - 1m) nebo VDZ

2) *v případě podélné uzávěry o délce do 500 m podélná čára souvislá*

nebo značka umístěna na fluorescenčním žlutozeleném podkladu

vzdálenosti v metrech

D7