


LEGENDA

- KATASTRÁLNÍ PODKLAD PLATNÝ K DATU 20.2.2020
- HRANICE ŘEŠENÉHO ÚZEMÍ = HRANICE ÚZEMÍ OBCE
- ZASTAVĚNÉ ÚZEMÍ OBCE K DATU 23.11.2020
- ZASTAVITELNÁ PLOCHA Z1,3
- PLOCHY ZMĚN V KRAJINĚ K1-4
- PLOCHY S ROZDÍLNÝM ZPŮSOBEM VYUŽITÍ**
- STAV/NÁVRH**
- DS** PLOCHY DOPRAVNÍ INFRASTRUKTURY – SILNIČNÍ
- DM** PLOCHY DOPRAVNÍ INFRASTRUKTURY – MÍSTNÍ KOMUNIKACE
- DC** PLOCHY DOPRAVNÍ INFRASTRUKTURY – POLNÍ A LESNÍ CESTY
- TI** PLOCHY TECHNICKÉ INFRASTRUKTURY
- INŽENÝRSKÉ SÍTĚ**
- VZDUŠNÉ EL. VEDENÍ 22kV
- TRAFOSTANICE
- VODOVOD
- VODNÍ ZDROJ
- KANALIZACE
- ČOV
- PLYNOVOD STL
- REGULAČNÍ STANICE
- PLYNOVOD VTL
- PLYNOVOD WTL
- RADIORELEOVÁ TRASA
- DÁLKOVÝ KABEL – METALOVÝ
- DÁLKOVÝ KABEL – OPTICKÝ

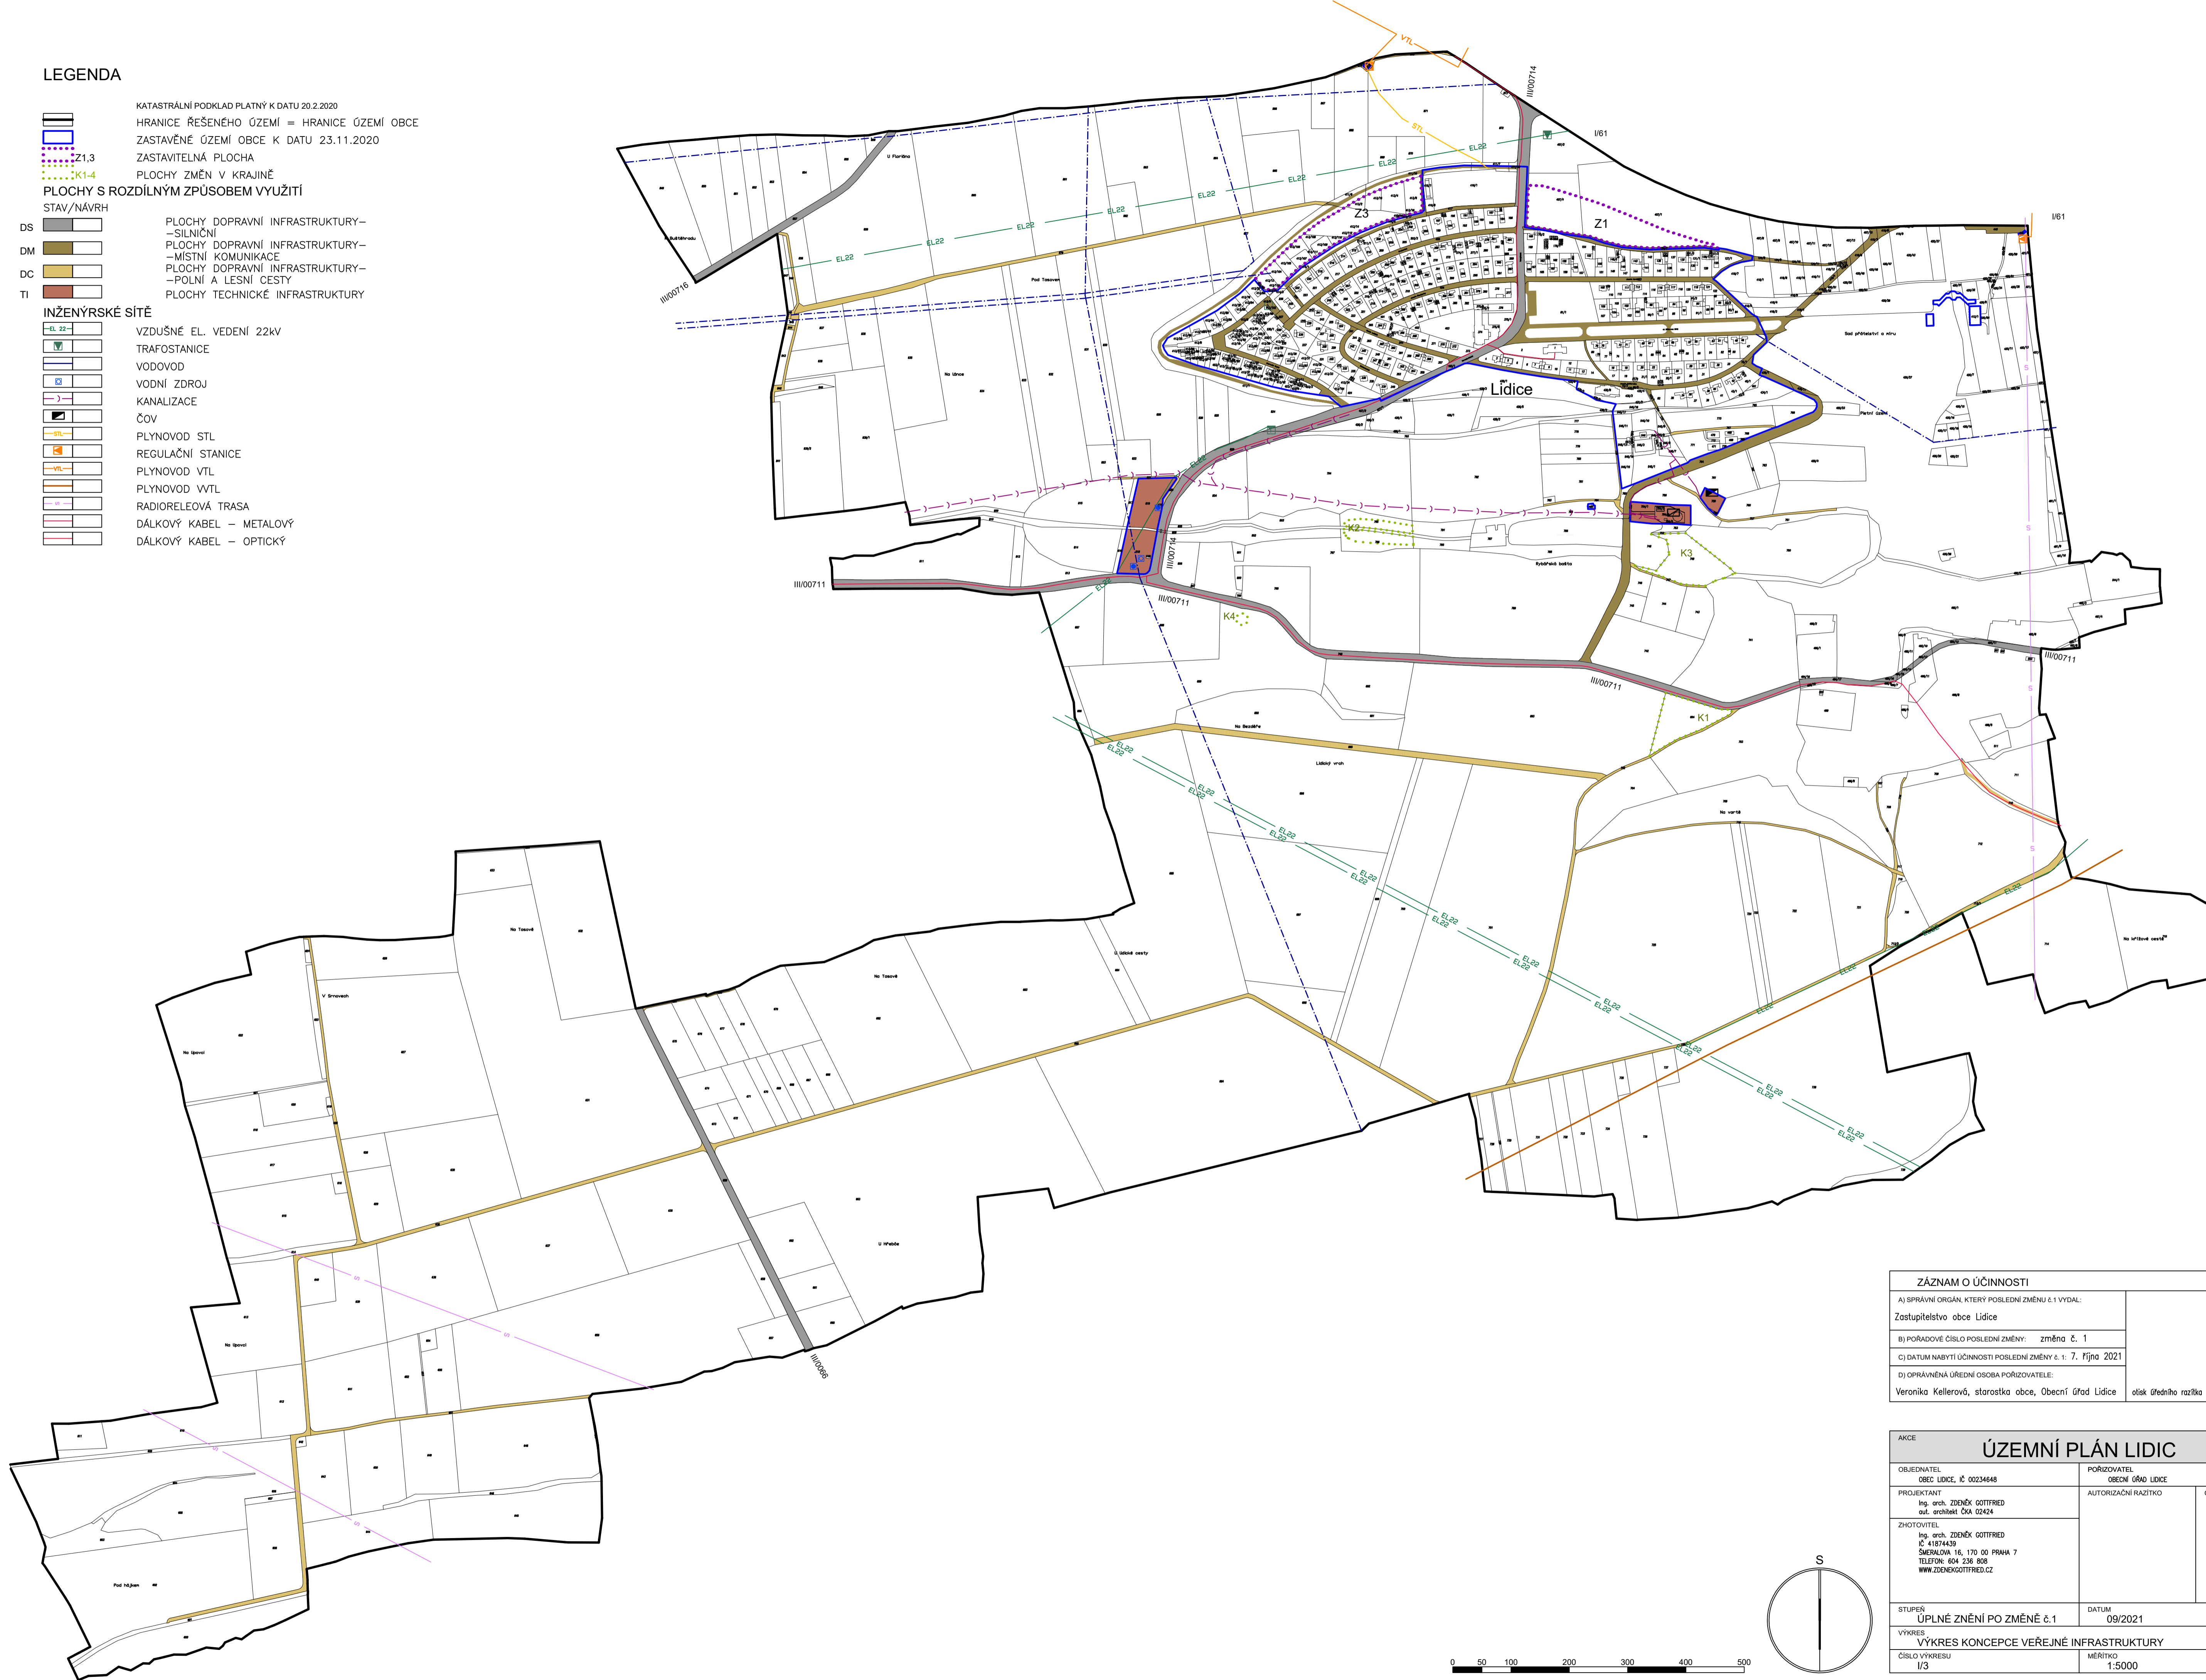

ZÁZNAM O ÚČINNOSTI	
A) SPRÁVNÍ ORGÁN, KTERÝ POSLEDNÍ ZMĚNU č.1 VYDAL:	Zastupitelstvo obce Lidice
B) POŘADOVÉ ČÍSLO POSLEDNÍ ZMĚNY:	změna č. 1
C) DATUM NABÝTÍ ÚČINNOSTI POSLEDNÍ ZMĚNY č. 1:	7. října 2021
D) OPRÁVNĚNÁ ÚŘEDNÍ OSOBA PORIZOVATELE:	Veronika Kellerová, starostka obce, Obecní úřad Lidice
	olisk @tedního razítka

AKCE		
ÚZEMNÍ PLÁN LIDICE		
OBJEDNATEL OBEC LIDICE, IČ 00234648	POŘIZOVATEL OBECNÍ ÚŘAD LIDICE	ČÍSLO PÁŘE
PROJEKTANT Ing. arch. ZDENĚK GOTTFRED aut. architekt ČKA 02424	AUTORIZAČNÍ RAZÍTKO	
ZHOTOVITEL Ing. arch. ZDENĚK GOTTFRED IČ 41874439 SMEŘALOVA 16, 170 00 PRAHA 7 TELEFON: 604 236 908 WWW.ZDENEKGOTTFRED.CZ		
STUPEŇ ÚPLNÉ ZNĚNÍ PO ZMĚNĚ č.1	DATUM 09/2021	
VÝKRES VÝKRES KONCEPCE VEŘEJNÉ INFRASTRUKTURY		
ČÍSLO VÝKRESU I/3	MĚŘÍTKO 1:5000	