


I/61 Kladno – Buštěhrad (D7), přeložka; TS  
 PODÉLNÝ PROFIL – varianta č.1 – hlavní trasa  
 M 1:5000/500

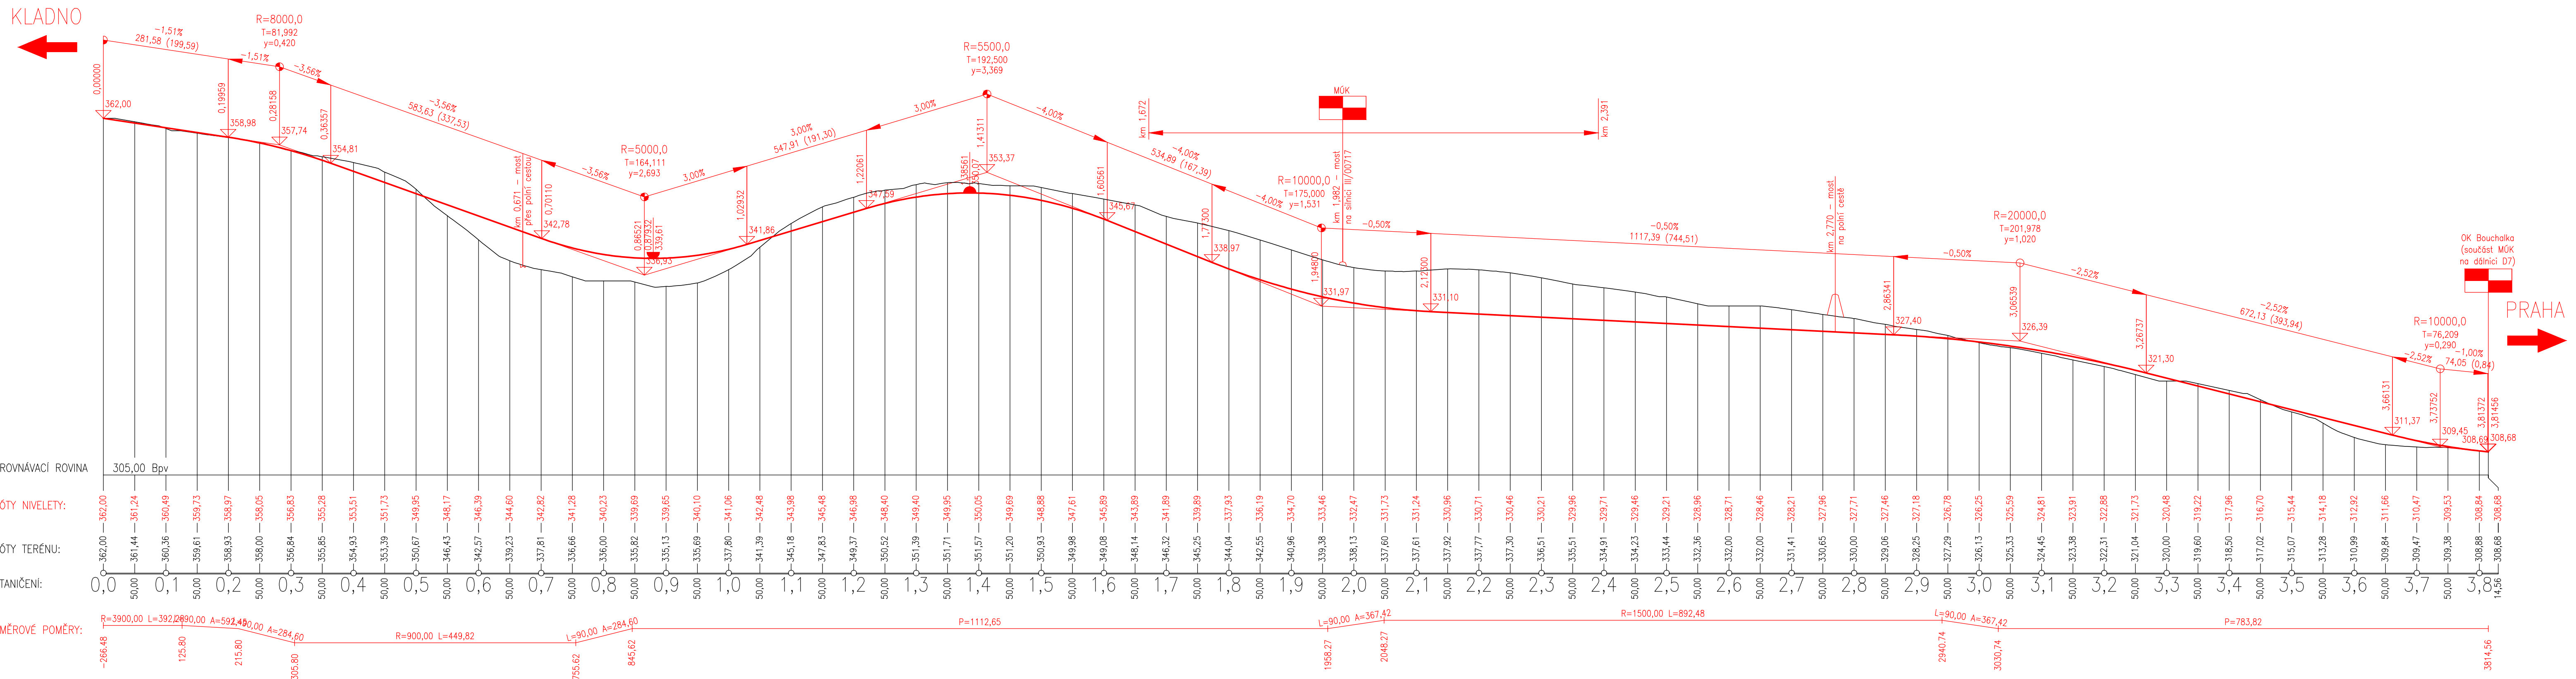

Souřadnicový systém S-JTSK, Výškový systém B.p.v

Název akce: <b>I/61 Kladno - Buštěhrad (D7), PŘELOŽKA TECHNICKOEKONOMICKÁ STUDIE</b>		
Zadavatel:  <b>ŘEDITELSTVÍ SILNIC A DÁLNIC ČR</b> Na Pankráci 546/56, 140 00 Praha 4 Nusle		
Projektant:  <b>M4 Road Design s.r.o.</b> Koželužská 2246/5, 180 00 Praha 8		
Vypracoval: <b>Ing. JAKUB LÍBAL</b>	Zodpovědný projektant: <b>Ing. PAVEL CHROUSTOVSKÝ</b>	Zkontroloval: <b>Ing. JAN ZAPLETAL</b>
Část: <b>B. VÝKRESOVÁ ČÁST</b>	Čís. zakázky: <b>20_003</b>	Čís. paré: 
	Stupeň PD: <b>STUDIE</b>	
	Datum: <b>07/2020</b>	
Název přílohy: <b>PODÉLNÝ PROFIL - varianta č.1 - hlavní trasa</b>	Měřítko: <b>1:5000/500</b>	Čís. přílohy: <b>3.1</b>
	Formát: <b>5x A4</b>	

© návrh řešení obsažený ve výkresové a textové části je předmětem ochrany dle autorského zákona