


A diagram showing a 3D structure. At the top is a black horizontal bar. Below it is a blue-outlined rectangular box. Underneath the box are two layers of dots. The top layer consists of purple dots and is labeled 'Z1,3' in purple. The bottom layer consists of green dots and is labeled 'K1-4' in green.

HRANICE ŘEŠENÉHO ÚZEMÍ = HRANICE ÚZEMÍ OBCE
ZASTAVĚNÉ ÚZEMÍ OBCE K DATU 10/2013
ZASTAVITELNÁ PLOCHA
PLOCHY ZMĚN V KRAJINĚ

STAV/NÁVRH

ÚSES


REGIONÁLNÍ BIOCENTRUM
LOKÁLNÍ BIOCENTRUM
LOKÁLNÍ BIOKORIDOR
INTERAKČNÍ PRVEK

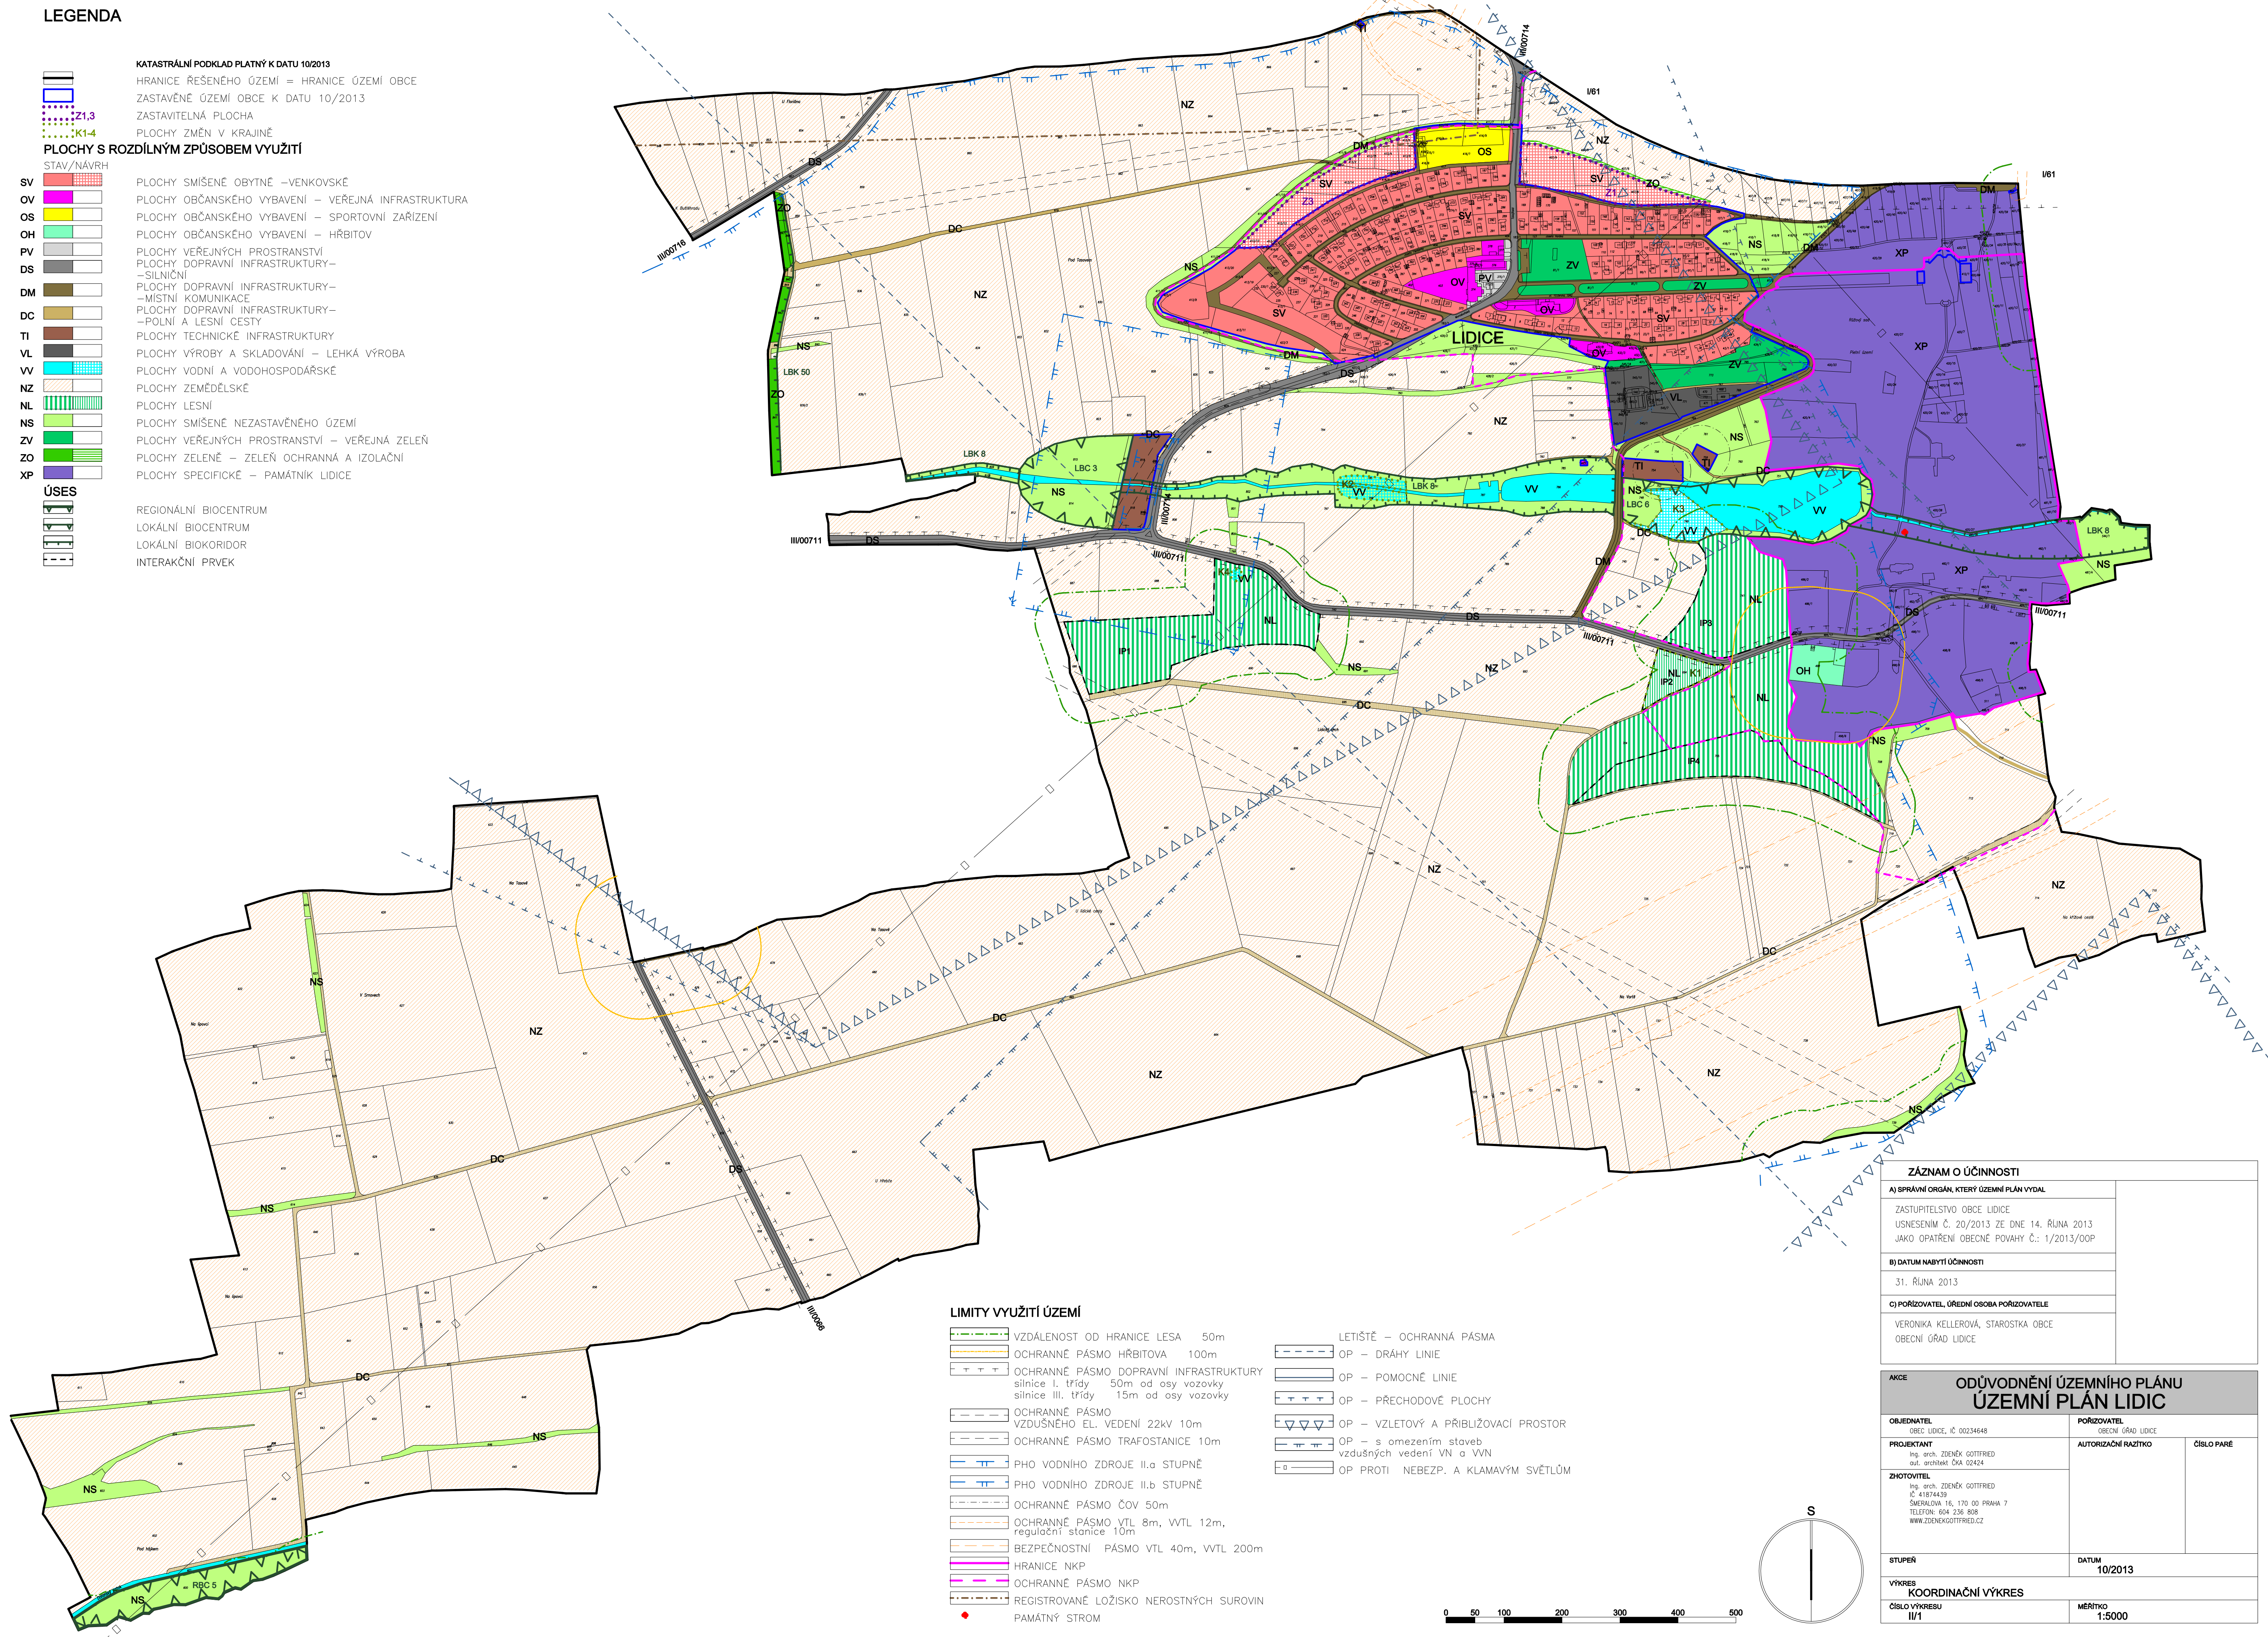

	VZDÁLENOST OD HRANICE LESA	50m
	OCHRANNÉ PÁSMO HRBITOVA	100m
	OCHRANNÉ PÁSMO DOPRAVNÍ INFRASTRUKTURY	
	silnice I. třídy	50m od osy vozovky
	silnice III. třídy	15m od osy vozovky
	OCHRANNÉ PÁSMO	
	VZDUŠNÉHO EL. VEDENÍ 22kV	10m
	OCHRANNÉ PÁSMO TRAFOSTANICE	10m
	PHO VODNÍHO ZDROJE II.a STUPNĚ	
	PHO VODNÍHO ZDROJE II.b STUPNĚ	
	OCHRANNÉ PÁSMO ČOV	50m
	OCHRANNÉ PÁSMO VTL	8m, VTL 12m, regulační stanice 10m
	BEZPEČNOSTNÍ PÁSMO VTL	40m, VTL 200m
	HRANICE NKP	
	OCHRANNÉ PÁSMO NKP	
	REGISTROVANÉ LOŽIŠKO NEROSTNÝCH SUROVIN	
	PAMÁTNÝ STROM	

LETIŠTĚ – OCHRANNÁ PÁSMO

	OP – DRÁHY LINIE
	OP – POMOCNÉ LINIE
	OP – PŘECHODOVÉ PLOCHY
	OP – VZLETOVÝ A PŘÍBLÍŽOVACÍ PROSTOR
	OP – s omezením staveb vzdušných vedení VN a VVN
	OP PROTI NEBEZP. A KLAMAVÝM SVĚTLŮM

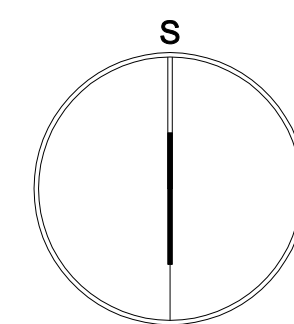

A) SPRÁVNÍ ORGÁN, KTERÝ ÚZEMNÍ PLÁN VYDAL
ZASTUPITELSTVO OBCE LIDICE USNESENÍM Č. 20/2013 ZE DNE 14. ŘÍJNA 2013 JAKO OPATŘENÍ OBECNÉ POVAHY Č.: 1/2013/OOP

B) DATUM NABYTÍ ÚČINNOSTI

31. ŘÍJNA 2013

C) POŘIZOVATEL, ÚŘEDNÍ OSOBA POŘIZOVATELE

VERONIKA KELLEROVÁ, STAROSTKA OBCE
 OBECNÍ ÚŘAD LIDICE

OBJEDNATEL OBEC LIDICE, IČ 00234648	PORÍZOVATEL OBECNÍ ÚŘÁD LIDICE
PROJEKTANT Ing. arch. ZDENĚK GOTTFRIED aut. architektů OKA 02424	AUTORIZAČNÍ RAZÍTKO
ZHOTOVITEL Ing. arch. ZDENĚK GOTTFRIED IČ 41874439 SMERÁDVA 16, 170 00 PRAHA 7 TELEFON: 604 236 808 WWW.ZDENEKGOTTFRIED.CZ	

STUPER

DATUM	10/2013
-------	---------

VÝKRES
KOORDINAČNÍ VÝKRES

ČÍSLO V	1
---------	---

MĚŘÍTKO
1:5000